


SEÇÃO TIPO – PAVIMENTAÇÃO
SEM ESCALA


- C.B.U.Q. (e=4cm)
- BASE DE BRITA GRADUADA (E=22cm)
- BRITA ANTI EXTRUSIVA (E=3cm)
- SUBLEITO

SERVIÇO: SEÇÃO TIPO - PAVIMENTAÇÃO	
RESPONSÁVEL TÉCNICO: _____	
DATA: _____	OPERADOR: _____


LOCAL: RUA ROSALVO SILVA	
TRECHO: ENTRE A AV. GETÚLIO VARGAS E A AV. ALBERTO PASQUALINE	
ÁREA: 175,54m x 8,00m = 1.404,35m²	FOLHA: 1/2
ESCALA: SEM ESCALA	

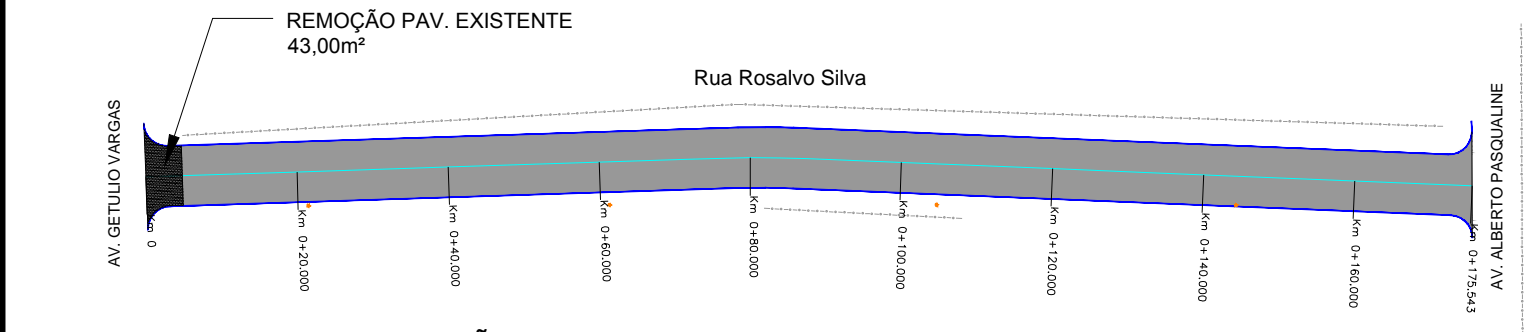

PLANTA BAIXA - PAVIMENTAÇÃO
ESCALA: 1/1000

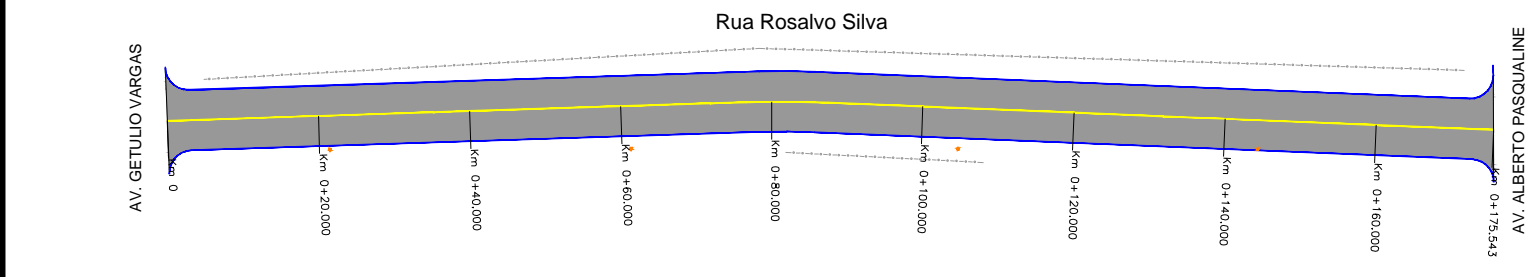

PLANTA BAIXA - SINALIZAÇÃO
ESCALA: 1/1000

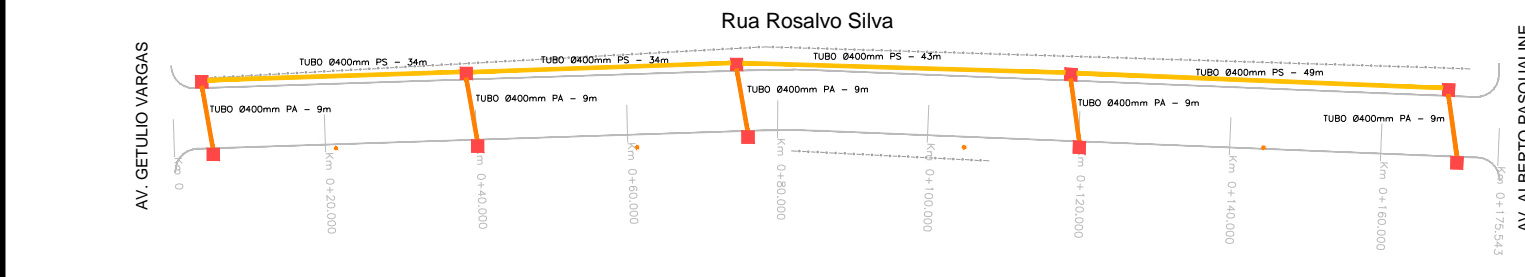

PLANTA BAIXA - DRENAGEM
ESCALA: 1/1000

LEGENDA PAVIMENTAÇÃO:

- ÁREA DE REMOÇÃO
- ÁREA DE PAVIMENTAÇÃO
- MEIO FIO NOVO
- EIXO DO PROJETO
- CERCA
- POSTE

LEGENDA SINALIZAÇÃO:

- PINTURA EIXO (12cm)

LEGENDA DRENAGEM:

- TUBO Ø400MM PS1-MF
- TUBO Ø400MM PA1-MF
- CAIXA COLETORA 0,80X0,80M (med. interna)

SERVIÇO:

PLANTA BAIXA - PAVIMENTAÇÃO
PLANTA BAIXA - SINALIZAÇÃO
PLANTA BAIXA - DRENAGEM

RESPONSÁVEL TÉCNICO:

DATA:

OPERADOR:

LOCAL:

RUA ROSALVO SILVA

TRECHO: ENTRE A AV. GETÚLIO VARGAS E
A AV. ALBERTO PASQUALINE

ÁREA:

175,54m x 8,00m = 1.404,35m²

ESCALA:

1:1000

FOLHA:

2/2