


SEÇÃO TIPO - PAVIMENTAÇÃO
SEM ESCALA


- C.B.U.Q. (e=4cm)
- BASE DE BRITA GRADUADA (E=22cm)
- BRITA ANTI EXTRUSIVA (E=3cm)
- SUBLEITO

SERVIÇO: SEÇÃO TIPO - PAVIMENTAÇÃO	
RESPONSÁVEL TÉCNICO: _____	
DATA: _____	OPERADOR: _____


LOCAL: RUA DONÁRIO QUINTANA	
TRECHO: ENTRE O ASFALTO EXISTENTE E A RUA ADÃO TEICHINKOSKI	
ÁREA: 149,26m x 6,00m + 4,04m²(bocas de rua) = 899,60m²	
ESCALA: SEM ESCALA	

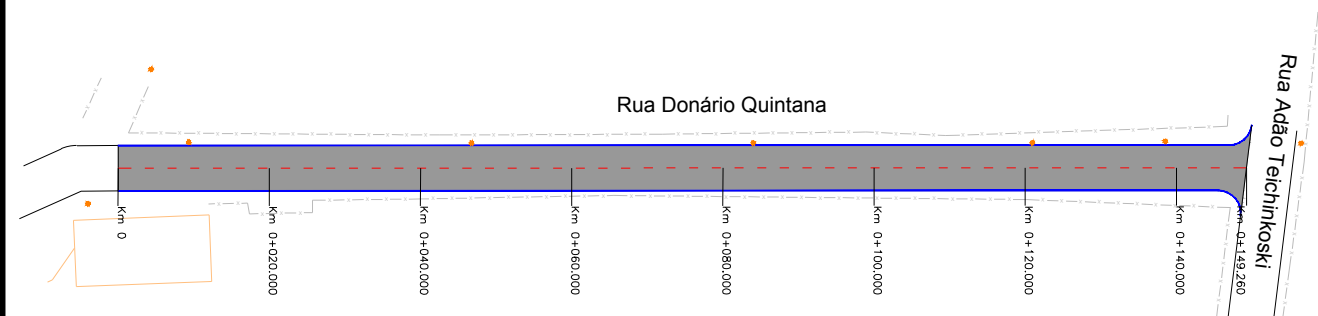

PLANTA BAIXA - PAVIMENTAÇÃO
ESCALA: 1/1000

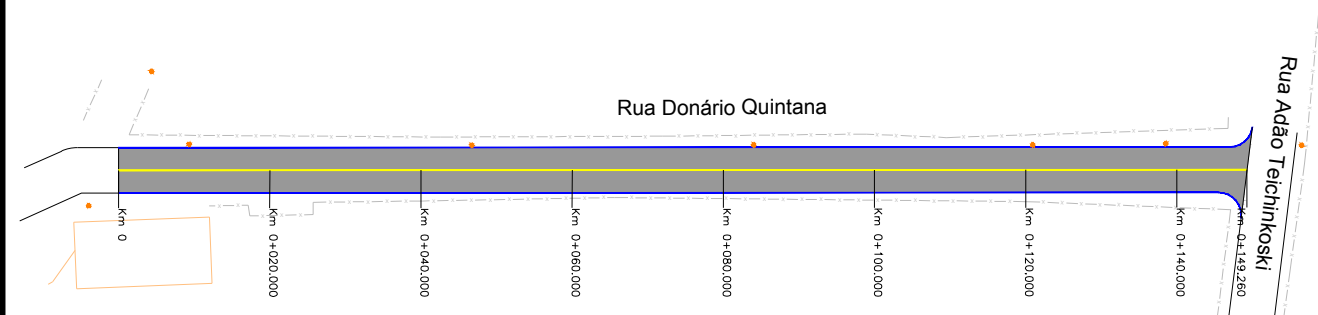

PLANTA BAIXA - SINALIZAÇÃO
ESCALA: 1/1000

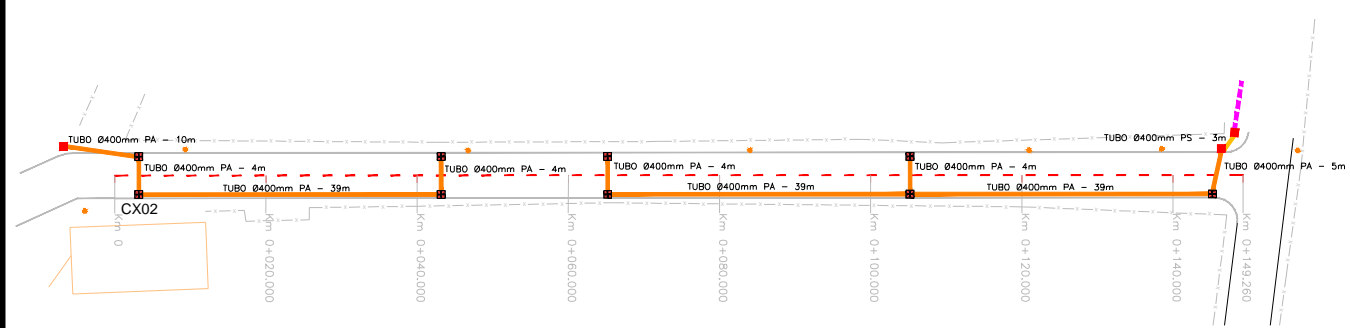

PLANTA BAIXA - DRENAGEM
ESCALA: 1/1000

<div>LEGENDA PAVIMENTAÇÃO:</div> <div><div></div>ÁREA DE PAVIMENTAÇÃO</div> <div><div></div>MEIO FIO NOVO</div> <div><div></div>EIXO DO PROJETO</div> <div><div></div>CERCA</div> <div><div></div>POSTE</div>		<div>LEGENDA SINALIZAÇÃO:</div> <div><div></div>PINTURA EIXO (12cm)</div>	<div>LEGENDA DRENAGEM:</div> <div><div></div>TUBO Ø400MM PS1–MF</div> <div><div></div>TUBO Ø400MM PA1–MF</div> <div><div></div>CAIXA COLETORA 0,80X0,80M (med. interna)</div> <div><div></div>CAIXA GRELHADA 0,80X0,80M (med. interna)</div>	<div>SERVIÇO:</div> <div>PLANTA BAIXA - PAVIMENTAÇÃO PLANTA BAIXA - SINALIZAÇÃO PLANTA BAIXA - DRENAGEM</div> <div>RESPONSÁVEL TÉCNICO:</div> <div></div> <div>DATA:</div> <div></div> <div>OPERADOR:</div> <div></div>	<div></div> <div>LOCAL:</div> <div>RUA DONÁRIO QUINTANA</div> <div>TRECHO: ENTRE O ASFALTO EXISTENTE E A RUA ADÃO TEICHINKOSKI</div> <div>ÁREA:</div> <div>149,26m x 6,00m + 4,04m²(bocas de rua) = 899,60m²</div> <div>ESCALA:</div> <div>1:1000</div> <div>FOLHA:</div> <div>1/2</div>
---	--	---	--	---	--