


PLANTA BAIXA - PAVIMENTAÇÃO
ESCALA: 1/1000

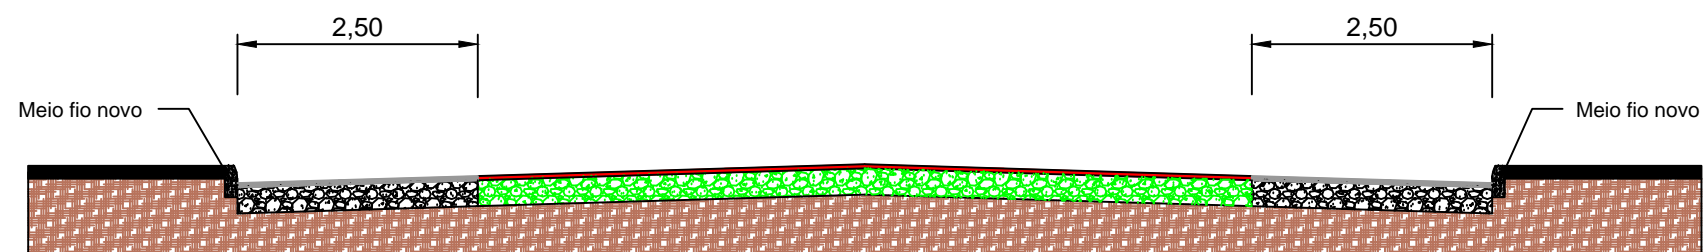

SEÇÃO TIPO - PAVIMENTAÇÃO
SEM ESCALA

LEGENDA:

- ÁREA DE PAVIMENTAÇÃO
- MEIO FIO NOVO
- MEIO FIO EXISTENTE

- ÁREA DE PAVIMENTAÇÃO (E=4cm)
- ÁREA DE PAVIMENTAÇÃO EXISTENTE (4cm)
- BASE DE BRITA GRADUADA (E=25cm)
- BASE DE BRITA GRADUADA EXISTENTE (25cm)
- SUBLEITO

SERVIÇO:

PLANTA BAIXA - PAVIMENTAÇÃO

RESPONSÁVEL TÉCNICO:

DATA:

2015

OPERADOR:

LOCAL:

ESTACIONAMENTO DA AV. GETULIO VARGAS

TRECHO: ENTRE A RUA ALMIRANTE TAMANDARÉ
E A RUA DELFINO GUTTERRES

ÁREA: 452,00m x 2,50m = 1.130,00m²

ESCALA:

1:1000

FOLHA:

1/1