

SEÇÃO TIPO - PAVIMENTAÇÃO  
SEM ESCALA

- C.B.U.Q. (e=4cm)
- BASE DE BRITA GRADUADA (E=22cm)
- BRITA ANTI EXTRUSIVA (E=3cm)
- SUBLEITO

SERVIÇO:  
SEÇÃO TIPO - PAVIMENTAÇÃO

RESPONSÁVEL TÉCNICO:

DATA:

OPERADOR:

LOCAL:  
RUA IRINEU CUNDA BATISTA

TRECHO: ENTRE A RUA MARIA MARTA KLIMEL  
E A RUA ALFREDO FREITAS

ÁREA:  
199,19m x 8,00m = 1.593,52m<sup>2</sup>


ESCALA:  
SEM ESCALA

FOLHA:

1/2


PLANTA BAIXA - PAVIMENTAÇÃO

ESCALA: 1/1000

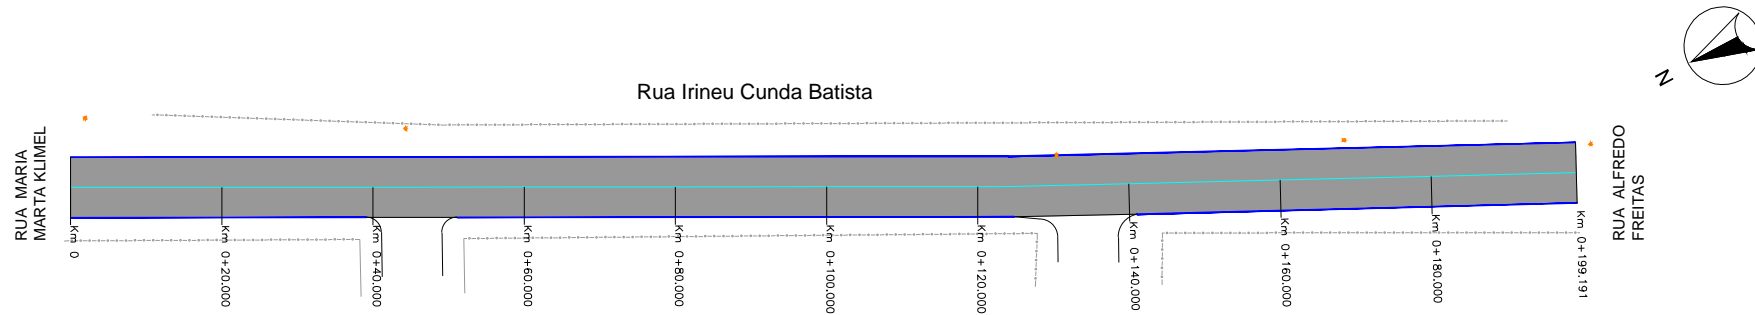


PLANTA BAIXA - SINALIZAÇÃO

ESCALA: 1/1000

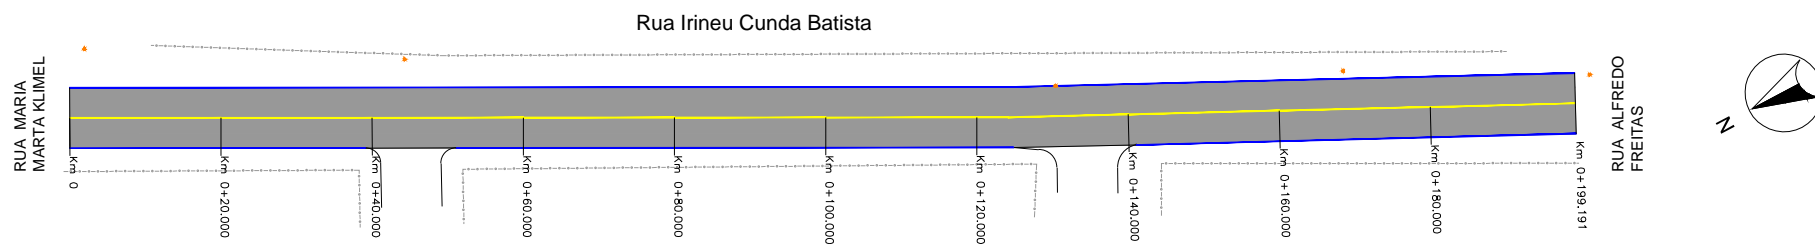

PLANTA BAIXA - DRENAGEM

ESCALA: 1/1000

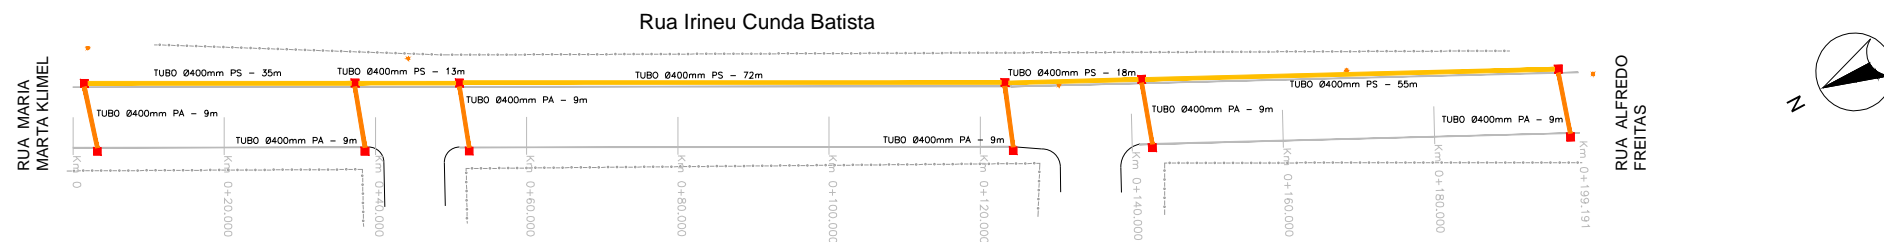

LEGENDA PAVIMENTAÇÃO:		LEGENDA SINALIZAÇÃO:	LEGENDA DRENAGEM:	SERVIÇO: <b>PLANTA BAIXA - PAVIMENTAÇÃO</b> <b>PLANTA BAIXA - SINALIZAÇÃO</b> <b>PLANTA BAIXA - DRENAGEM</b>	LOCAL: RUA IRINEU CUNDA BATISTA	
ÁREA DE PAVIMENTAÇÃO		PINTURA EIXO (12cm)	TUBO Ø400MM PS1-MF	RESPONSÁVEL TÉCNICO:	TRECHO: ENTRE A RUA MARIA MARTA KLIMEL E A RUA ALFREDO FREITAS	
MEIO FIO NOVO			TUBO Ø400MM PA1-MF		ÁREA: 199,19m x 8,00m = 1.593,52m²	
EIXO DO PROJETO			CAIXA COLETORA 0,80X0,80M (med. interna)		ESCALA: 1:1000	
CERCA				DATA:	OPERADOR:	FOLHA: 2/2
POSTE						