

SEÇÃO TIPO - PAVIMENTAÇÃO
SEM ESCALA

LEGENDA SEÇÃO TIPO:

- C.B.U.Q. (4cm)
- BASE DE BRITA GRADUADA (22cm)
- BRITA ANTI-EXTRUSIVA (3cm)
- SUBLEITO

SERVIÇO:
SEÇÃO TIPO DE PAVIMENTAÇÃO

RESPONSÁVEL TÉCNICO:

DATA:OPERADOR:

LOCAL:
RUA ALFREDO FREITAS


TRECHO: ENTRE A RUA ÉRICO VALENÇA
E A RUA ARISTIDES FLORES

ÁREA: (85,22mx6,50m)+(155,60mx6,00m)+263,47(bocas
e alargamentos)=1.751,00m²


ESCALA:
SEM ESCALA

FOLHA:
1/2


PLANTA BAIXA - PAVIMENTAÇÃO
ESCALA: 1/1000

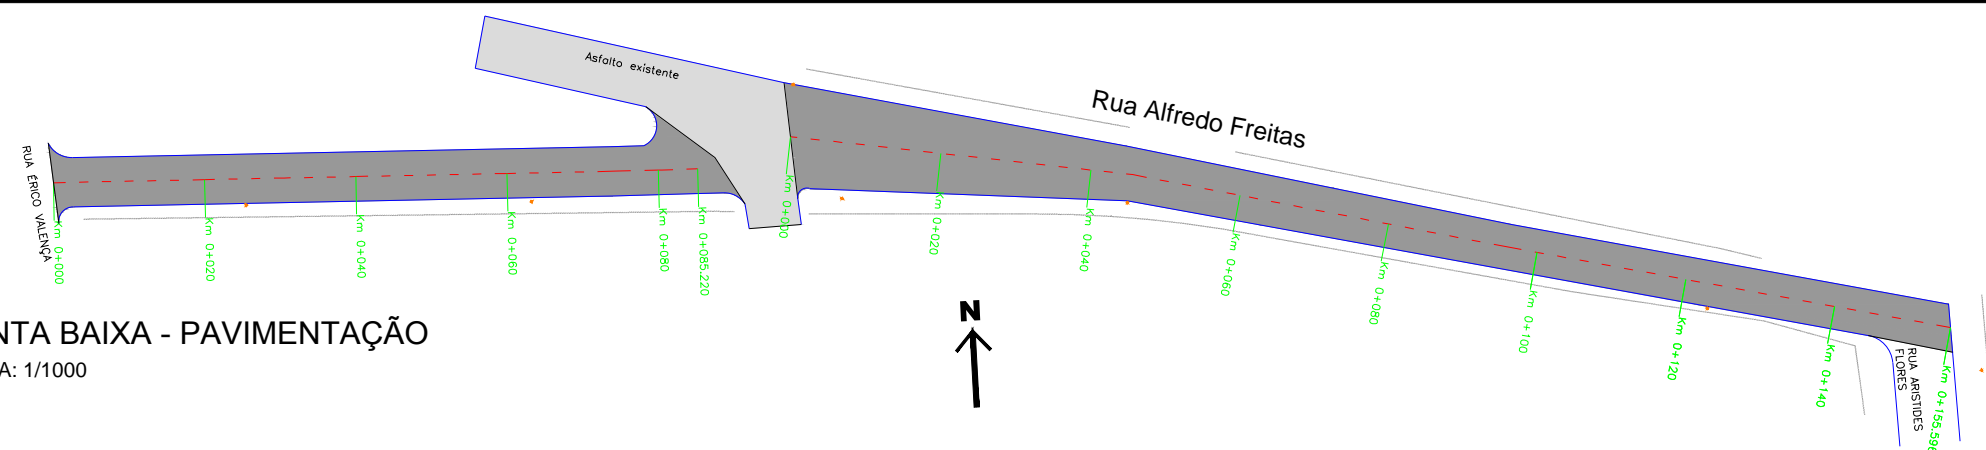

PLANTA BAIXA - SINALIZAÇÃO
ESCALA: 1/1000

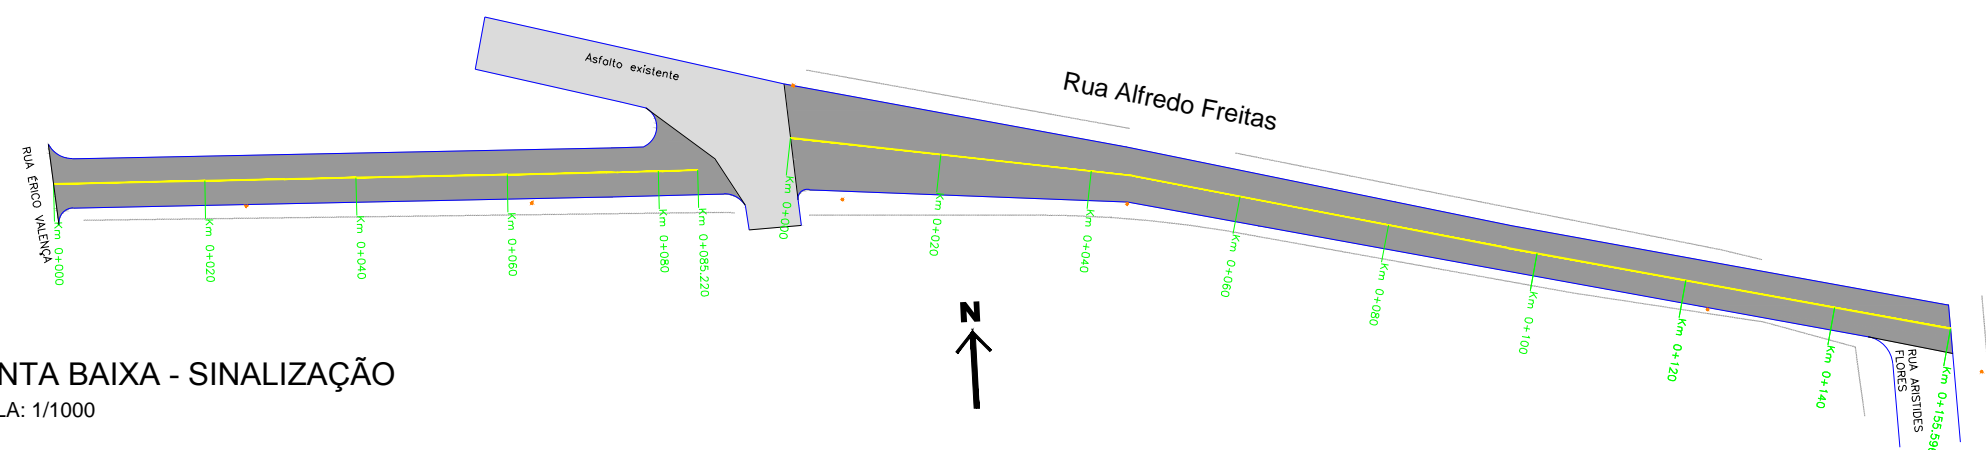

PLANTA BAIXA - DRENAGEM
ESCALA: 1/1000

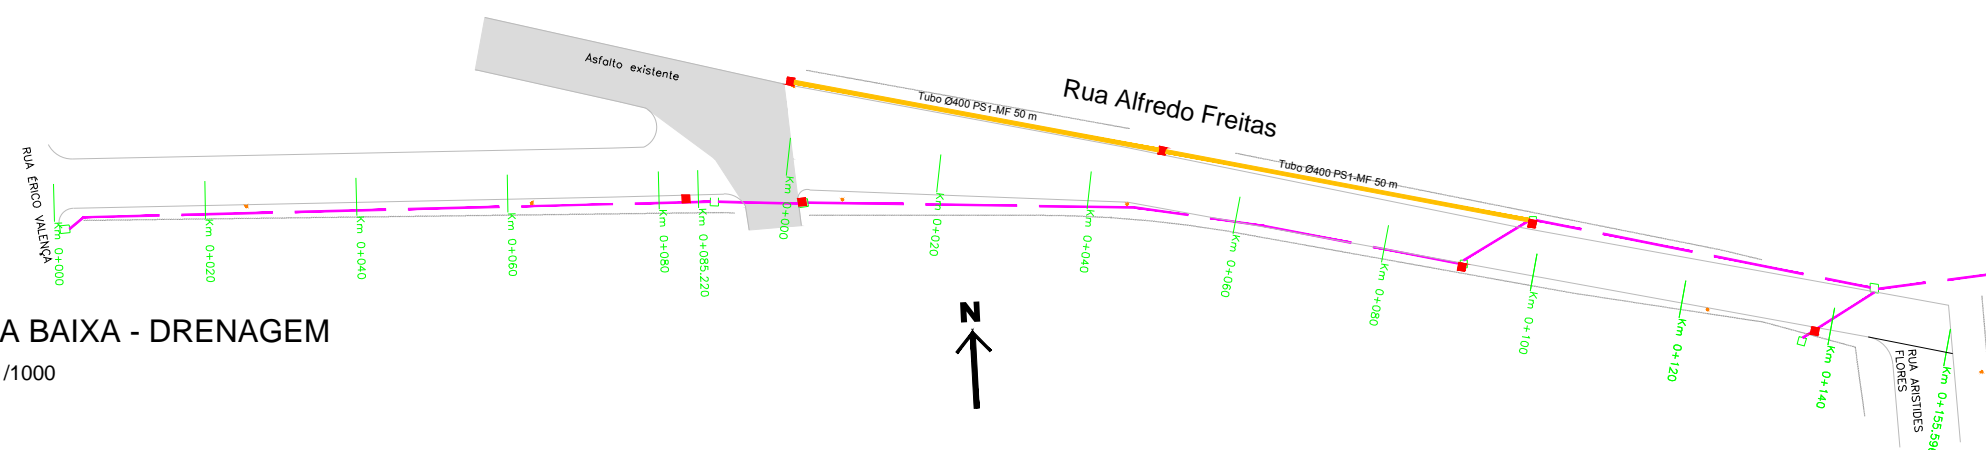

LEGENDA PAVIMENTAÇÃO:

- ÁREA DE PAVIMENTAÇÃO
- MEIO FIO NOVO
- EIXO DO PROJETO
- CERCA
- POSTE

LEGENDA SINALIZAÇÃO:

- PINTURA EIXO (12cm)
- TRAVESSIA DE PEDESTRE

LEGENDA DRENAGEM:

- TUBO Ø400MM PS1-MF
- CAIXA COLETORA 0,80X0,80M (med. interna)

SERVIÇO:

PLANTA BAIXA - PAVIMENTAÇÃO
PLANTA BAIXA - SINALIZAÇÃO
PLANTA BAIXA - DRENAGEM

RESPONSÁVEL TÉCNICO:

DATA:

OPERADOR:

LOCAL:

RUA ALFREDO FREITAS

TRECHO: ENTRE A RUA ÉRICO VALENÇA
E A RUA ARISTIDES FLORES

ÁREA: (85,22mx6,50m)+(155,60mx6,00m)+263,47(bocas
e alargamentos)=1.751,00m²

ESCALA:

1:1000

FOLHA:

2/2