

SEÇÃO TIPO - PAVIMENTAÇÃO
SEM ESCALA

LEGENDA SEÇÃO TIPO:

- C.B.U.Q. (4cm)
- BASE DE BRITA GRADUADA (22cm)
- BRITA ANTI-EXTRUSIVA (3cm)
- SUBLEITO

SERVIÇO:
SEÇÃO TIPO DE PAVIMENTAÇÃO

RESPONSÁVEL TÉCNICO:

DATA:

OPERADOR:


LOCAL:
TRAVESSA ULISSES GUIMARÃES

TRECHO: ENTRE A RUA ULISSES GUIMARÃES
E O FIM DA RUA


ÁREA:
392,00m x 8,00m = 3.136,00m²

ESCALA:
SEM ESCALA

FOLHA:
1/3

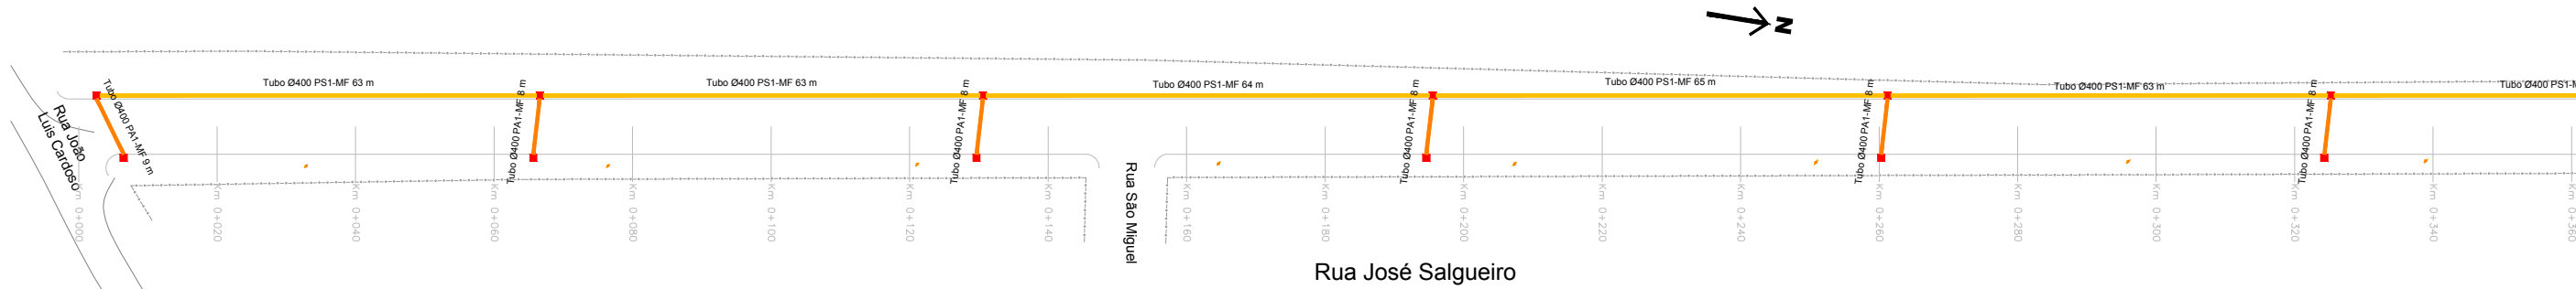

PLANTA BAIXA - DRENAGEM
ESCALA: 1/1000

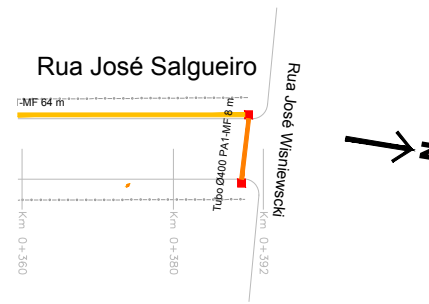

PLANTA BAIXA - DRENAGEM
ESCALA: 1/1000

LEGENDA DRENAGEM:

- TUBO Ø400MM PS1–MF
- TUBO Ø400MM PA1–MF
- CAIXA COLETORA 0,80X0,80M (med. interna)

SERVIÇO:
PLANTA BAIXA - DRENAGEM

RESPONSÁVEL TÉCNICO:

DATA:

OPERADOR:

LOCAL:
TRAVESSA ULISSES GUIMARÃES

TRECHO: ENTRE A RUA ULISSES GUIMARÃES
E O FIM DA RUA

ÁREA:
392,00m x 8,00m = 3.136,00m²

ESCALA:
1:1000

FOLHA:
3/3