


PLANTA BAIXA – PAVIMENTAÇÃO E SINALIZAÇÃO

ESCALA: 1/1000

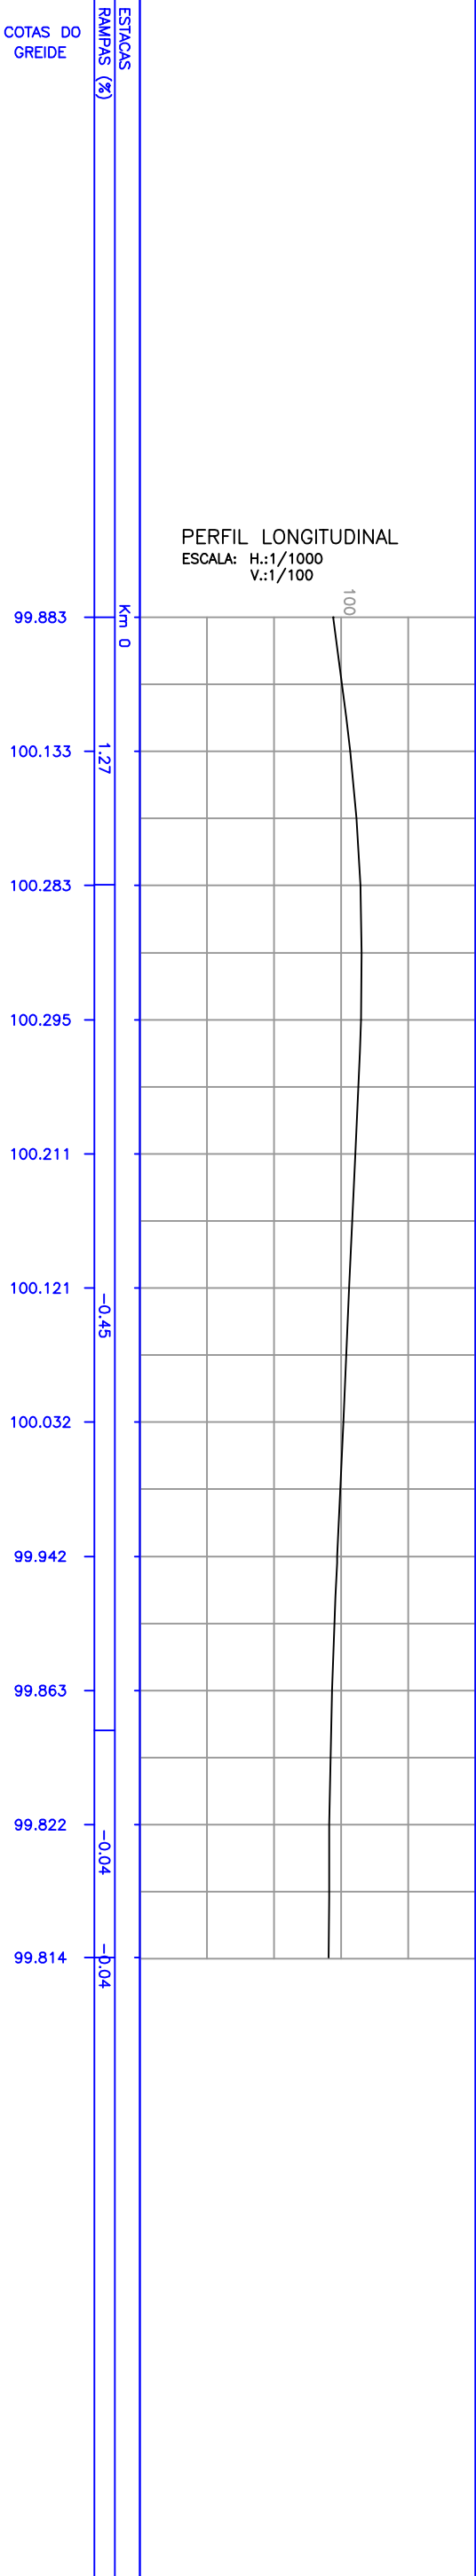

SERVIÇO:	
PLANTA BAIXA - PAVIMENTAÇÃO PLANTA BAIXA - SINALIZAÇÃO	
RESPONSÁVEL TÉCNICO:	
LOCAL:	
RUA ERALDO VAZ DOS SANTOS TRECHO: ENTRE A RUA GETÚLIO VARGAS E A RUA LUIZ KLIMEL	
ÁREA: 199,83m x 6,00m + 1,72m²(bocas de rua) = 1.200,70m²	ESCALA: H.:1/1000 V.:1/100
DATA: 2016	OPERADOR:
6/8	