





PLANTA BAIXA – DRENAGEM
ESCALA: 1/1000

ESCALA: 1/1000

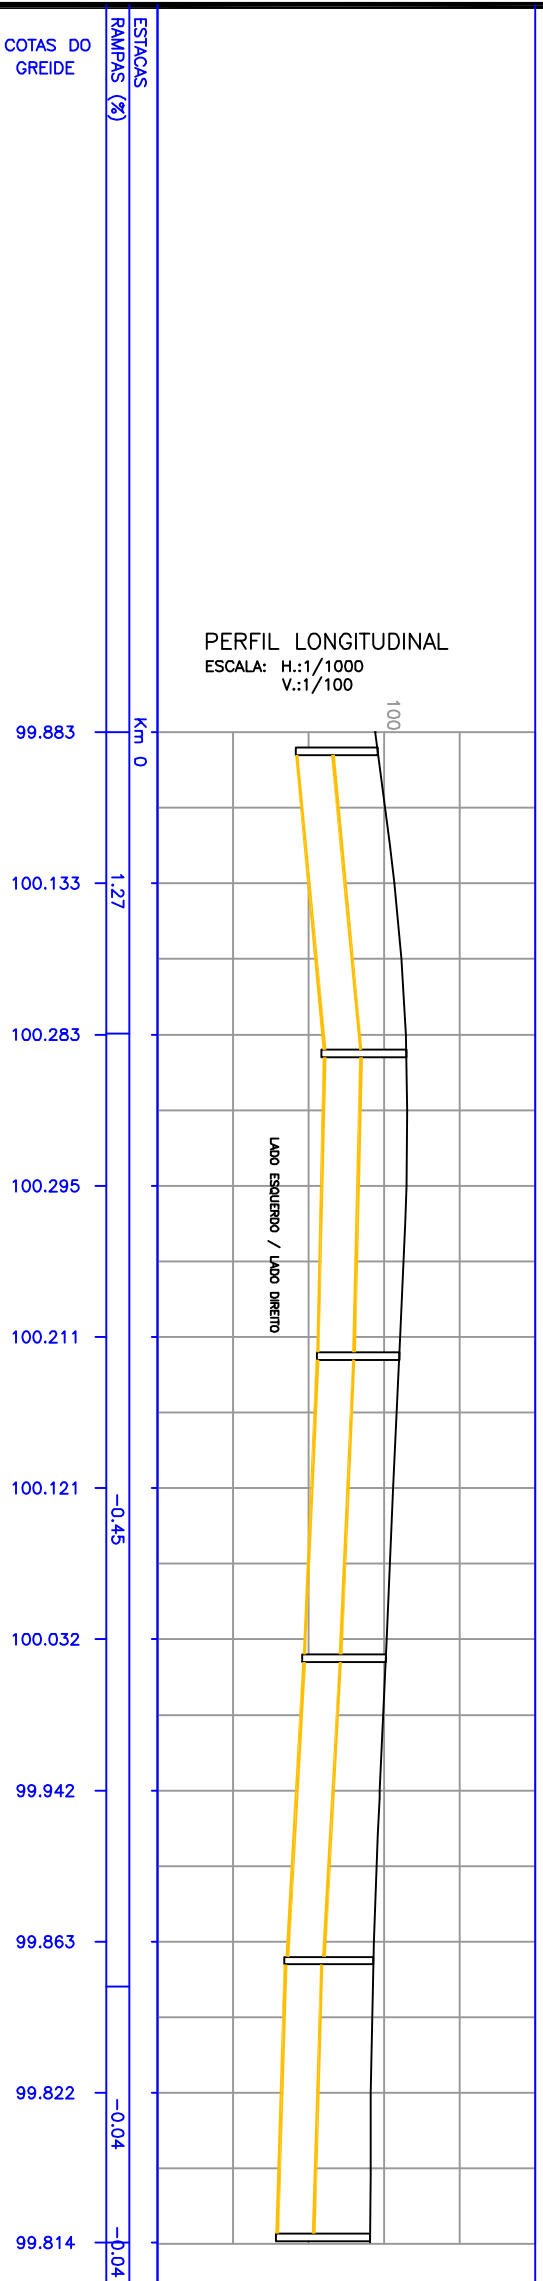

	TUBO Ø400mm MF-PS1
	TUBO Ø400mm MF-PA1
	CAIXA COL. 0,80x0,80m (int.)
	TUBO EXISTENTE

Serviço: PLANTA BAIXA - DRENAGEM

RESPONSÁVEL TÉCNICO

LOCAL:

TRECHO: ENTRE A RUA GETÚLIO VARGAS
E A RUA LUIZ KLIMEL

$$\begin{aligned} \text{ÁREA: } & 199,83\text{m} \times 6,00\text{m} + 1,72\text{m}^2(\text{bocas de rua}) \\ & = 1.200,70\text{m}^2 \end{aligned}$$

DATA:

OPERADOR:

2016 DAIA:

OPERATOR:

ESCALA:
H.:1/1000 V.:1/100

FOLHA: 7/8