



ESTADO DO RIO GRANDE DO SUL
PREFEITURA MUNICIPAL DE MINAS DO LEÃO
Secretaria de Administração

EDITAL DE LICITAÇÃO Nº. 054/2022.

Em, 18 de agosto de 2022.

TOMADA DE PREÇOS Nº. 101/2022.

PREFEITURA MUNICIPAL DE MINAS DO LEÃO
SECRETARIA MUNICIPAL DE ADMINISTRAÇÃO
EDITAL DE TOMADA DE PREÇOS N.º 101/2022
TIPO MENOR PREÇO POR EMPREITADA GLOBAL

Edital de Tomada de Preços para a contratação de empresa para Construção de quadras esportivas sem cobertura junto ao Estádio Municipal Alírio Martins, através da Secretaria Municipal de Governo e Relações Institucionais.

A Prefeita Municipal de Minas do Leão, no uso de suas atribuições legais e de conformidade com a Lei nº. 8.666, de 21 de junho de 1993 e suas alterações posteriores, torna público, para o conhecimento dos interessados, que às 09 horas, do dia 06 de setembro, na sala de reuniões da Comissão de Licitação, se reunirá a Comissão Permanente de Licitações, designada pela Portaria nº. 129/2021, com a finalidade de receber propostas para contratação de empresa para construção de quadras esportivas sem cobertura junto ao Estádio Municipal Alírio Martins, através da Secretaria Municipal de Governo e Relações Institucionais, do tipo menor preço por empreitada global.

1. DO OBJETO:

Constitui objeto da presente licitação a contratação de empresa para Construção de quadras esportivas sem cobertura junto ao Estádio Municipal Alírio Martins, através da Secretaria Municipal de Governo e Relações Institucionais,



ESTADO DO RIO GRANDE DO SUL
PREFEITURA MUNICIPAL DE MINAS DO LEÃO
Secretaria de Administração

conforme memorial descritivo e planilha de custos, anexos deste edital, tipo menor preço por empreitada global, conforme segue abaixo.

O prazo de execução completa de toda a obra deverá ser de 120 (cento e vinte) dias, contados a partir da data de emissão de início do serviço. O prazo de início da obra será de 10 (dez) dias, a contar da data da ordem de início de serviço fornecida pelo Profissional Responsável da Prefeitura.

Poderão participar as empresas do ramo pertinente ao objeto ora licitado, cadastradas no Município de Minas do Leão, ou que apresentarem toda a documentação necessária para o cadastro até o dia 02 de setembro de 2022.

2. DO CADASTRO:

Para efeitos de cadastramento, os interessados deverão apresentar, até as 15h do dia 02 de setembro de 2022, os seguintes documentos:

2.1. Declaração que atende ao disposto no artigo 7.º, inciso XXXIII, da Constituição Federal, conforme o modelo do Decreto Federal nº. 4.358-02;

2.2. Declaração de que não encontra-se suspensa para licitar e contratar com o Poder Público, e que não foi declarada inidônea;

2.3. DA HABILITAÇÃO JURÍDICA:

a) registro Comercial no caso de empresa comercial;

b) ato constitutivo, estatuto ou contrato social em vigor, devidamente registrado, em se tratando de sociedades comerciais, e, no caso de sociedade por ações, acompanhado de documentos de eleição de seus administradores;

c) decreto de autorização, em se tratando de empresa ou sociedade estrangeira em funcionamento no País, e ato de registro ou autorização para funcionamento expedido pelo órgão competente, quando a atividade assim o exigir.

2.4. REGULARIDADE FISCAL:

a) prova de inscrição no Cadastro Nacional de Pessoa Jurídica (CNPJ/MF);

b) prova de inscrição no Cadastro de Contribuintes do Estado ou do Município, se houver relativo ao domicílio ou sede do licitante, pertinente ao seu ramo de atividades;

c) Prova de regularidade para com a Fazenda Federal, Estadual e Municipal do domicílio ou sede do proponente;



ESTADO DO RIO GRANDE DO SUL
PREFEITURA MUNICIPAL DE MINAS DO LEÃO
Secretaria de Administração

c.1) A comprovação de regularidade para com a Fazenda Federal e PGFN deverá ser feita através de Certidão conjunta de Débitos relativos à Tributos Federais, à Dívida Ativa da União, e contribuições sociais nos termos da Portaria Conjunta PGFN/RFB nº 1751 de 02/10/2014.

d) Certificado de Regularidade de Situação (CRF) perante o Fundo de Garantia por Tempo de Serviço – FGTS;

e) Certidão Negativa de Débitos Trabalhistas.

2.5. QUALIFICAÇÃO TÉCNICA:

a) Prova de registro da licitante e do (s) responsável (eis) técnicos indicados, junto ao CREA/CAU, através de certidão (ões), dentro de seu (s) prazo (s) de validade.

b) Comprovação de **Capacidade Técnica do Fabricante**, através da apresentação de Atestado de Capacidade Técnica, fornecidos por pessoa jurídica de direito público ou privado, onde conste o nome do responsável técnico e pelo qual comprove ter executado obra compatível em características, prazos e quantidades com o objeto do Edital, devidamente certificado pelo respectivo conselho.

c) Comprovação de **Capacidade Técnica Profissional**, através da apresentação de Atestado de Capacidade Técnica, fornecidos por pessoa jurídica de direito público ou privado, pelo qual o (s) profissional (is) indicado (s) comprove (em) ter executado obra compatível em características com o objeto do Edital, devidamente certificado pelo respectivo Conselho. O respectivo atestado de capacidade técnica deverá ser relativo a obras que contemplem além do nome da contratada e da contratante, localização da obra, período de execução e descrição dos serviços executados e suas quantidades.

d) O (s) profissional (is) indicado (s) pela licitante para fins de comprovação da capacidade técnico-profissional deverão participar da obra e/ou serviços objeto da licitação, admitindo-se a substituição por profissional de experiência equivalente ou superior, desde que previamente aprovada pelo município.

e) A comprovação de vínculo profissional será feita mediante apresentação, no caso de empregados, de cópias autenticadas das anotações da CTPS – Carteira de Trabalho e Previdência Social e da respectiva Ficha de Registro de Empregados, ou do livro correspondente devidamente registrado no Ministério do Trabalho ou do



ESTADO DO RIO GRANDE DO SUL
PREFEITURA MUNICIPAL DE MINAS DO LEÃO
Secretaria de Administração

contrato de trabalho. No caso de sócios, deverá a licitante apresentar cópia autenticada do Contrato Social e a sua última alteração.

f) Carta de apresentação do (s) responsável (is) técnico (s) que se responsabilizará pelos serviços objeto deste edital, devendo o(s) referido(s) profissional (is) consta Certidão de Registro da Pessoa Jurídica junto ao CREA e ser o mesmo detentor do (s) atestado (s) apresentado (s).

g) Declaração de disponibilidade de Materiais e Equipamentos, Veículos e Mão de Obra necessários, para comprovação de capacidade de execução do contrato por ocasião do início da prestação dos serviços licitados, que disporá de todos os materiais, equipamentos, veículos e mão de obra suficientes e adequados para o desempenho desses serviços, atendendo as normas técnicas e ambientais específicas e vigentes, nos termos exigidos no Edital e seus Anexos, inclusive no que tange ao cronograma de execução físico-financeiro.

h) Atestado de Visita ao local das obras, o qual será atestado pelo Município de Minas do Leão através da Secretaria Municipal de Obras, sendo que a visita deverá ser realizada até o dia 02 de setembro de 2022, preferencialmente pelo responsável técnico da empresa no CREA/CAU, ou declaração do responsável técnico da empresa de conhecimento do projeto e ciência das condições do local da obra, não sendo aceitas alterações posteriores. A visita deverá ser agendada através do seguinte fone: (51) 3694-1333 ou 3694-1344, ramal 228, com o Eng. João Luiz Lague.

2.6. QUALIFICAÇÃO ECONÔMICO-FINANCEIRA:

a) Balanço patrimonial e demonstrações contábeis do último exercício social, já exigíveis e apresentados na forma da lei, com a indicação do nº. do Livro Diário, número de registro na Junta Comercial e numeração das folhas onde se encontram os lançamentos, que comprovem a boa situação financeira da empresa, cujos índices mínimos aceitáveis serão apurados pela aplicação da seguinte fórmula:

$$\frac{AD}{PC} = \text{índice mínimo: } 0,05$$

LIQUIDEZ INSTANTÂNEA: -----

AC



ESTADO DO RIO GRANDE DO SUL
PREFEITURA MUNICIPAL DE MINAS DO LEÃO
Secretaria de Administração

LIQUIDEZ CORRENTE: ----- = índice mínimo: 1,00
PC

AC + ARLP

LIQUIDEZ GERAL: ----- = índice mínimo: 1,00
PC + PELP

PL

GERÊNCIA DE CAPITAIS DE TERCEIROS: ----- = índice mínimo: 1,00
PC + PELP

PC + PELP

GRAU DE ENDIVIDAMENTO: ----- = índice máximo: 0,51
AT

Onde: AC = Ativo Circulante; AD = Ativo Disponível; ARLP = Ativo Realizável a Longo Prazo; AP = Ativo Permanente; AT = Ativo Total; PC = Passivo Circulante; PELP = Passivo Exigível a Longo Prazo; PL = Patrimônio Líquido.

Observação: É vedada substituição do balanço por balancete ou balanço provisório, podendo aquele ser atualizado por índices oficiais quando encerrado há mais de 03 (três) meses da data de apresentação da proposta.

b) certidão negativa de falência ou concordata expedida em prazo não superior a 30 (trinta) dias da data designada para a apresentação do documento;

c) Prova da apresentação de garantia, numa das modalidades previstas no art. 56, § 1º, inciso I, II e III, da Lei nº. 8.666-93, correspondente a 1% (um por cento) do valor estimado na planilha de quantitativos e custos unitários, o que correspondente a R\$ 5.127,10 (cinco mil, cento e vinte e sete reais e dez centavos).

Observação: A devolução da garantia será efetuada em até 30 (trinta) dias, após a homologação do certame.



ESTADO DO RIO GRANDE DO SUL
PREFEITURA MUNICIPAL DE MINAS DO LEÃO
Secretaria de Administração

2.7. Os documentos constantes dos itens 2.3. a 2.6. deverão ser apresentados em original, por cópia autenticada por tabelião ou por funcionário do Município ou publicação em órgão de imprensa oficial, sendo que os documentos do item 2.4. poderão, ainda, serem extraídos de sistemas informatizados (internet) ficando sujeitos a verificação de sua autenticidade pela Administração.

3. DO RECEBIMENTO DOS DOCUMENTOS E DAS PROPOSTAS:

3.1. Os documentos necessários à habilitação e as propostas serão recebidas pela Comissão de Licitação no dia, hora e local mencionados no preâmbulo, em 02 (dois) envelopes distintos, fechados, e identificados, respectivamente como de nº. 01 e nº. 02, para o que sugere-se a seguinte inscrição:

AO MUNICÍPIO DE MINAS DO LEÃO

TOMADA DE PREÇOS Nº. 101/2022

ENVELOPE Nº. 01 – DOCUMENTAÇÃO

PROPONENTE (NOME COMPLETO DA EMPRESA)

AO MUNICÍPIO DE MINAS DO LEÃO

TOMADA DE PREÇOS Nº. 101/2022

ENVELOPE Nº. 02 – PROPOSTA

PROPONENTE (NOME COMPLETO DA EMPRESA)

3.2. Para a habilitação o licitante deverá apresentar no envelope nº. 01:

3.2.1. Certificado de Registro Cadastral atualizado fornecido pelo Município.

3.2.2. Os documentos descritos nos itens 2.4, alíneas “c”, “d”, e “e”, caso o (s) documento (s) apresentado no cadastro estejam com validade vencida na data marcada para abertura dos envelopes.

3.3. A empresa que pretender se utilizar dos benefícios previstos nos art. 42 a 45 da Lei Complementar 123, de 14 de dezembro de 2006, deverá apresentar, no envelope



ESTADO DO RIO GRANDE DO SUL
PREFEITURA MUNICIPAL DE MINAS DO LEÃO
Secretaria de Administração

de habilitação, declaração, firmada por contador, de que se enquadra como microempresa ou empresa de pequeno porte, além de todos os documentos previstos neste edital.

3.4. As cooperativas que tenham auferido, no ano calendário anterior, receita bruta até o limite de 4.800.000,00 (quatro milhões e oitocentos mil reais), gozarão dos benefícios previstos nos art. 42 à 45 da Lei Complementar 123, de 14 de dezembro de 2006 e no art. 34, da Lei 11.488, de 15 de junho de 2007, desde que também apresentem, no envelope de habilitação, declaração, firmada por contador, de que se enquadram no limite de receita referido acima, além de todos os documentos previstos neste edital.

3.5. A microempresa e a empresa de pequeno porte, bem como a cooperativa que atender aos itens 3.3. a 3.4., que possuir restrição em qualquer dos documentos de regularidade fiscal, previstos neste edital, terá sua habilitação condicionada à apresentação de nova documentação, que comprove a sua regularidade em dois dias úteis, a contar da data em que for declarada como vencedora do certame.

3.6. O benefício de que trata o item anterior não eximirá a microempresa, a empresa de pequeno porte e a cooperativa, da apresentação de todos os documentos, ainda que apresentem alguma restrição.

3.7. O prazo de que trata o item 3.5. poderá ser prorrogado uma única vez, por igual período, a critério da Administração, desde que seja requerido pelo interessado, de forma motivada e durante o transcurso do respectivo prazo.

3.8. A não regularização da documentação, no prazo fixado no item 3.7., implicará na decadência do direito à contratação, sem prejuízo das penalidades cabíveis, sendo facultado à Administração convocar os licitantes remanescentes, na ordem de classificação, para a assinatura do contrato, ou revogar a licitação.

3.9. Se o proponente se fizer representar, deverá juntar procuração ou carta de credenciamento, outorgando com poderes ao representante para decidir a respeito dos atos constantes da presente licitação.

3.10. O envelope nº. 02 deverá conter:

a) Proposta financeira, rubricadas em todas as páginas e assinada na última, pelo representante legal da empresa, mencionando o preço global para a execução dos serviços, objeto desta licitação, onde deverão estar incluídos todos os custos com



ESTADO DO RIO GRANDE DO SUL
PREFEITURA MUNICIPAL DE MINAS DO LEÃO
Secretaria de Administração

material, mão-de-obra, inclusive o BDI (impostos, taxas, contribuições sociais, lucro do empreendimento, etc.), na proposta deverá ser especificado o custo de material e o custo da mão-de-obra separadamente.

b) A proposta deverá ser por preço global, nesta os preços devem ser discriminados por itens e deverá ser especificado o custo dos materiais da mão de obra e valor total, determinado pelo escopo do objeto, que compreende: projetos, especificações, memoriais descritivos, planilhas. A planilha de quantitativos é meramente estimativa de quantidades e preços, cabendo ao participante analisar e endossar todos os dados, diretrizes e inequidade destes projetos e planilhas, apontando com antecedência todos os pontos que eventualmente possam discordar. Após apresentada proposta, o município não acolherá nenhuma reivindicação.

Observação 01: O prazo de validade da proposta é de 60 dias a contar da data aprazada para sua entrega.

Observação 02: Quaisquer inserções na proposta que visem modificar, extinguir ou criar direitos, sem previsão no edital, serão tidas como inexistentes, aproveitando-se a proposta no que não for conflitante com o instrumento convocatório.

Observação 03: A guarda dos materiais será de responsabilidade da empresa contratada.

b.1) não havendo alterações no projeto, não será permitido aditivo de preço.

b.2) não serão admitidas propostas com valor superior ao preço orçado.

b.3) na proposta, os preços devem ser discriminados por itens e deverá ser especificado o custo dos materiais e o custo da mão-de-obra.

c) Planilha de quantitativos com custos unitários e total do item.

4. DO JULGAMENTO:

4.1. Esta licitação é do tipo *menor preço por empreitada global* e o julgamento será realizado pela Comissão Julgadora, levando em consideração o menor preço global para a execução dos serviços licitados.

4.2. Esta licitação será processada e julgada com observância do previsto nos artigos 43 e 44 e seus incisos e parágrafos da Lei nº. 8.666/93.

4.3. Em caso de empate entre duas ou mais propostas, será utilizado como critério de desempate o sorteio, em ato público, com a convocação prévia de todos os licitantes.



ESTADO DO RIO GRANDE DO SUL
PREFEITURA MUNICIPAL DE MINAS DO LEÃO
Secretaria de Administração

5. CRITÉRIOS DE ACEITABILIDADE:

5.1. Somente serão aceitas as propostas cujo preço global ofertado e valores unitários não excedam o limite do valor estimado pelo Município, incluindo-se neste cômputo o BDI.

5.2. Serão desclassificadas as propostas que se apresentarem em desconformidade com este edital, bem como com preços unitários e/ou global superestimados ou inexequíveis.

6. DOS RECURSOS:

6.1. Em todas as fases da presente licitação, serão observadas as normas previstas nos incisos, alíneas e parágrafos do art. 109 da Lei nº. 8.666/93.

7. DOS PRAZOS:

7.1. Esgotados todos os prazos recursais, a Administração, no prazo de 02 (dois) dias, convocará o vencedor para assinar o contrato, sob pena de decair do direito à contratação, sem prejuízo das sanções previstas no art. 81 da Lei nº. 8.666/93.

7.2. O prazo de que trata o item anterior poderá ser prorrogado uma vez, pelo mesmo período, desde que seja feito de forma motivada e durante o transcurso do respectivo prazo.

7.3. Se, dentro do prazo, o convocado não assinar o contrato, a Administração convocará os licitantes remanescentes, na ordem de classificação, para a assinatura do contrato, em igual prazo e nas mesmas condições propostas pelo primeiro classificado, inclusive quanto aos preços atualizados pelo critério previsto neste edital, ou então revogará a licitação, sem prejuízo da aplicação da pena de multa, no valor correspondente a 10% (dez por cento) do valor do contrato e mais a suspensão temporária da participação em licitação e impedimento de contratar com a Administração por prazo de 02 (dois) anos.

7.4. No ato da assinatura do contrato, a licitante, pessoa jurídica, deverá comprovar que os seus empregados possuem carteira de habilitação compatível com a Legislação vigente.

8. DA GARANTIA:



ESTADO DO RIO GRANDE DO SUL
PREFEITURA MUNICIPAL DE MINAS DO LEÃO
Secretaria de Administração

8.1. No prazo de 05 (cinco) dias úteis, a contar da assinatura do contrato a licitante vencedora deverá apresentar garantia, numa das modalidades previstas no art. 56, § 1.º, incisos I, II e III, da Lei nº. 8.666-93, correspondente a 5% (cinco por cento) do valor contratado.

9. DAS PENALIDADES:

9.1. O descumprimento total ou parcial do disposto neste edital, pela Contratada, caracterizará sua inadimplência, sujeitando-se a mesma às seguintes sanções:

a) advertência;

b) suspensão temporária do direito de licitar com a Administração Municipal conforme disposto no inciso III, artigo 87 da Lei 8.666/93, com suas alterações;

c) declaração de inidoneidade para licitar ou contratar com a Administração Pública, conforme disposto no inciso IV, art. 87 da Lei 8.666/93, com suas alterações;

d) multa diária de 0,1% (um décimo por cento), para cada dia de atraso, pelo não-comparecimento para assinatura do Contrato, ou descumprimento total ou parcial do mesmo;

e) multa de 10% (dez por cento) sobre o valor Adjudicado, pelo não-comparecimento para assinatura do contrato, e pela inexecução total ou parcial do Objeto contratado, após cômputo da multa aqui estabelecida;

f) as multas previstas neste Contrato poderão ser cobradas extrajudicialmente, por Lançamento em Dívida Ativa, bem como judicialmente, por execução ou processo aplicável à espécie;

g) as multas previstas neste item serão aplicadas cumulativamente, sem prejuízo das demais sanções contratuais, editalícias e legais.

9.2. Os valores das multas aplicadas previstas no item 9.1 poderão ser descontados dos pagamentos devidos pela Administração.

9.3. Da aplicação das penas definidas nas alíneas "a", "b", "c", "d" e "e" do item 9.1, caberá recurso no prazo de 05 (cinco) dias úteis, contados da intimação, o qual deverá ser apresentado no mesmo local.

9.4. O recurso ou o pedido de reconsideração, relativos às penalidades acima dispostas, será dirigido ao Secretário da unidade requisitante, o qual decidirá o



ESTADO DO RIO GRANDE DO SUL
PREFEITURA MUNICIPAL DE MINAS DO LEÃO
Secretaria de Administração

recurso no prazo de 05 (cinco) dias úteis e o pedido de reconsideração, no prazo de 10 (dez) dias úteis.

9.5. A inexecução total ou parcial do Contrato ensejará na sua rescisão, com as consequências contratuais e as previstas em Lei, cujos motivos para a referida rescisão são os previstos no art. 78 da Lei Federal nº 8.666/93.

9.6. O Município poderá rescindir o contrato, independentemente de qualquer procedimento Judicial, observada a Legislação vigente, nos seguintes casos:

- a)** por infração a qualquer de suas cláusulas;
- b)** pedido de concordata, falência ou dissolução da Contratada;
- c)** em caso de transferência, no todo ou em parte, das obrigações assumidas neste contrato, sem prévio e expresso aviso ao Município;
- d)** por comprovada deficiência no atendimento do objeto deste contrato;
- e)** mais de 02 (duas) advertências.

Observação: As multas serão calculadas sobre o montante não adimplido do contrato.

10. CONDIÇÕES DE PAGAMENTO:

10.1. O pagamento será efetuado conforme cronograma físico-financeiro e será feito conforme medição atestada pela contratante à execução física e, após o recebimento da fatura, acompanhada de planilha de medição, ambas, aprovadas pelo responsável pela fiscalização da obra.

10.2. Para o efetivo pagamento, as faturas deverão se fazer acompanhar da guia de recolhimento das contribuições para o FGTS e o INSS relativa aos empregados utilizados na prestação do serviço.

10.3. Ocorrendo atraso no pagamento, os valores serão corrigidos monetariamente pelo IGP-M/FGV do período, ou outro índice que vier a substituí-lo, e a Administração compensará a contratada com juros de 0,5% ao mês, *pro rata*.

10.4. Serão processadas as retenções previdenciárias nos termos da lei que regula a matéria.

11. DA DOTAÇÃO ORÇAMENTARIA:



ESTADO DO RIO GRANDE DO SUL
PREFEITURA MUNICIPAL DE MINAS DO LEÃO
Secretaria de Administração

11.1. As despesas decorrentes da contratação oriunda desta licitação correrão à conta da seguinte dotação orçamentária:

0501.15.451.0007.1.269.000 – Recurso Operação de Crédito – CEF – FINISA – 2021/2.

4.4.90.51.00.00.00 – Obras e Instalações

Recurso 1145

12. DAS DISPOSIÇÕES GERAIS:

12.1. Não serão consideradas as propostas que deixarem de atender qualquer das disposições do presente edital.

12.2. Em nenhuma hipótese serão aceitos quaisquer documentos ou propostas fora do prazo e local estabelecidos neste edital.

12.3. Não serão admitidas, por qualquer motivo, modificações ou substituições das propostas ou quaisquer outros documentos.

12.4. Só terão direito a usar a palavra, rubricar as propostas, apresentar reclamações ou recursos, assinar atas e contratos, os licitantes ou seus representantes credenciados e os membros da Comissão Julgadora.

Observação: Não serão lançadas em ata consignações que versarem sobre matéria objeto de recurso próprio, como por exemplo, sobre os documentos de habilitação e proposta financeira (art. 109, inciso I, *a e b*, da Lei nº. 8.666-93).

12.5. Uma vez iniciada a abertura dos envelopes relativos a habilitação, não serão admitidos à licitação os participantes retardatários.

12.6. Do contrato a ser assinado com o vencedor da presente licitação constarão as cláusulas necessárias previstas no art. 55, e a possibilidade de rescisão do contrato, na forma determinada nos artigos 77 a 79 da Lei nº. 8.666/93.

12.7. Constituem anexos e fazem parte integrante deste edital: I – Memorial Descritivo; II – Plantas; III – Planilha Orçamentária; IV – Cronograma Físico Financeiro; V – BDI e Encargos Sociais; VI - Minuta de Contrato.

Informações serão prestadas aos interessados no horário das 08 h às 17 h, na Prefeitura Municipal de Minas do Leão, na Secretaria Municipal de



ESTADO DO RIO GRANDE DO SUL
PREFEITURA MUNICIPAL DE MINAS DO LEÃO
Secretaria de Administração

Administração, na Rua Senador Salgado Filho, nº. 86, em Minas do Leão, onde poderão ser obtidas cópias do edital e seus anexos ou pelo fone (51) 3694-1333, ramal 219.

Minas do Leão, 18 de agosto de 2022.

RAFAEL FALEIRO DA SILVEIRA
Presidente da C.P.L.

Este edital se encontra examinado e
aprovado por esta Assessoria Jurídica.
Em ____-____-_____.

Assessor (a). Jurídico (a)

Este edital se encontra examinado e
aprovado pela Presidente da C.P.L.
Em ____-____-_____.

Secretaria Municipal de Administração.



ANEXO I – MEMORIAL DESCRITIVO

O presente Memorial Descritivo tem por finalidade a descrição dos serviços e materiais que serão utilizados no projeto de execução de duas quadras esportivas sem cobertura, localizadas junto ao Campo de Futebol na rua José Rodrigues, no município de Minas do Leão/RS.

As especificações e indicações deste memorial integrarão, junto ao projeto, orçamento, cronograma e demais documentos anexos, o contrato para a execução da obra. Qualquer solicitação de alteração no projeto, nos materiais ou técnicas empregadas ou qualquer outro tipo de modificação, deve ser encaminhado POR ESCRITO à fiscalização da obra e ao autor do projeto, para apreciação e autorização.

Os serviços e materiais utilizados na obra deverão satisfazer as Normas Brasileiras, Normas Recomendadas, Especificações e Métodos da Associação Brasileira de Normas Técnicas (ABNT). Se houver divergências entre as dimensões de projeto e as medidas em escala, prevalecerão sempre as primeiras, já se as divergências forem entre o projeto e as especificações deste memorial, prevalecerão as últimas.

A Prefeitura Municipal não fornecerá qualquer material, equipamento ou serviço para a contratada cumprir o contrato na totalidade de seus requisitos e de seu prazo licitatório.

A Quadras serão com piso de concreto polido, iluminadas e cercadas com alambrado, NÃO SERÁ ACEITA QUALQUER ALTERAÇÃO NO PROJETO BÁSICO, salvo em razão de inviabilidade constatada durante a execução da obra. Nesse caso, o responsável técnico da contratada, habilitado durante o processo licitatório, deverá encaminhar solicitação formal ao contratante, contendo justificativa que comprove a inviabilidade, sendo que as alterações de projeto deverão ser feitas pelo autor do projeto ou submetidas a sua aprovação.

EXECUÇÃO DOS SERVIÇOS

1. SERVIÇOS PRELIMINARES E GERAIS

A empresa contratada deve solicitar o Alvará de Licença para Construção e Obras junto à Secretaria Municipal de Planejamento e Orçamento. Também, a contratada, providenciará junto aos órgãos Municipais, Estaduais e Concessionários do Serviço Público, alvarás, licenciamento dos projetos e vistorias parciais ou totais das obras, quando se fizer necessário. Somente após a assinatura do Termo de Início é que a contratada estará autorizada a iniciar os serviços.

1.1. Placas de obra e documentação

Será de responsabilidade da empresa fixar em local determinado pela fiscalização, antes do início dos serviços, placa de obra conforme modelo

fornecido pelo Município, bem como removê-la após a emissão do Termo de Recebimento Definitivo da obra pela fiscalização.



ESTADO DO RIO GRANDE DO SUL
PREFEITURA MUNICIPAL DE MINAS DO LEÃO
Secretaria de Administração

1.2. Locação da obra

A obra será locada após a limpeza do terreno, observando-se rigorosamente as indicações do projeto e as exigências da municipalidade local. A locação será feita pelos eixos dos pilares utilizando-se um ou mais quadros de madeira, envolvendo o perímetro da obra. As tábuas que compõem os quadros serão niveladas e fixadas de modo a resistir à tensão dos fios sem oscilar ou sair da posição. Será tomado para referência de nível (RN) o ponto da obra ou logradouro a ser indicado pela FISCALIZAÇÃO.

1.3. Galpão de obra

Ficarão a cargo exclusivo da empresa contratada, todas as providências e despesas decorrentes das instalações provisórias da obra, compreendendo o aparelhamento, maquinaria e ferramentas necessárias à execução dos serviços bem como barraco de obra para depósito de materiais. A empresa utilizará galpão de obra do tipo container, onde deverão ser mantidas cópias atualizadas dos projetos, memoriais descritivos e documentos de responsabilidade técnica dos profissionais perante os seus respectivos conselhos.

2. ADMINISTRAÇÃO DA OBRA

A CONTRATADA deverá designar engenheiro civil, o qual responsabilizar-se-á pela execução da obra, devendo supervisionar **diariamente e pessoalmente** o canteiro de obras.

3. MOVIMENTAÇÃO DE TERRA

Antes do início da locação da obra, na área destinada a construção das quadras, deverá ser realizada a limpeza do terreno, que será o serviço de roçada e retirada de vegetação e qualquer material que possa prejudicar os trabalhos. O terreno deverá ficar regularizado já na cota adequada para receber a estrutura de pavimentação

4. PAVIMENTAÇÃO

4.1. Lastro de Material Granular

Será nivelado e compactado na espessura discriminada do projeto básico.

4.2. Piso de Concreto

Será em concreto usinado bombeado 25Mpa slump para piso polido. Armação com tela soldada de 4.2 cada 15cm.



ESTADO DO RIO GRANDE DO SUL
PREFEITURA MUNICIPAL DE MINAS DO LEÃO
Secretaria de Administração

O lançamento deverá ser com leve descaída para evitar que as águas da chuva façam poças.

4.3. Acabamento polido

Será feito por equipe especializada, com equipamento mecânico tipo helicóptero. Será serrado em ambas direções e profundidade de 3cm.

5. ALAMBRADOS

Será em todo o perímetro e mais um alambrado dividindo ambas as quadras, os portões de acesso serão individuais configurando acessos independente. Tela galvanizada com fio 12 e malha 7x7cm fixadas em tubos galvanizados sem pintura.

6. PINTURAS DEMARCAÇÃO ESPORTIVA

A demarcação esportiva será com tinta epóxi, na largura de 5cm sendo que uma quadra receberá marcação de basquete e a outra de vôlei e futsal. As medidas serão próximas as oficiais acordadas com a fiscalização.

7. EQUIPAMENTOS ESPORTIVOS


Goleiras oficiais para Futsal com 3,00x 2,00m de tubos galvanizados de 3" chapa 3mm com requadro com tubos de 1", pintados na cor branca. Redes de poliéster 3mm. A redes de vôlei serão com faixa acima e embaixo fixadas em postes retiráveis com catraca pintados de branco. A tabela de basquete em madeira compensada, aro e rede com poste de sustentação fixado em base de concreto.

8. ILUMINAÇÃO.


Será com refletores LED 100w, fixados nos tubos do alambrado. Disposto conforme projeto básico. O acionamento será diretamente nos disjuntores.

JOÃO LUIZ LAGUE
Eng. Civil CRM
CREARS 32794


ANEXO II

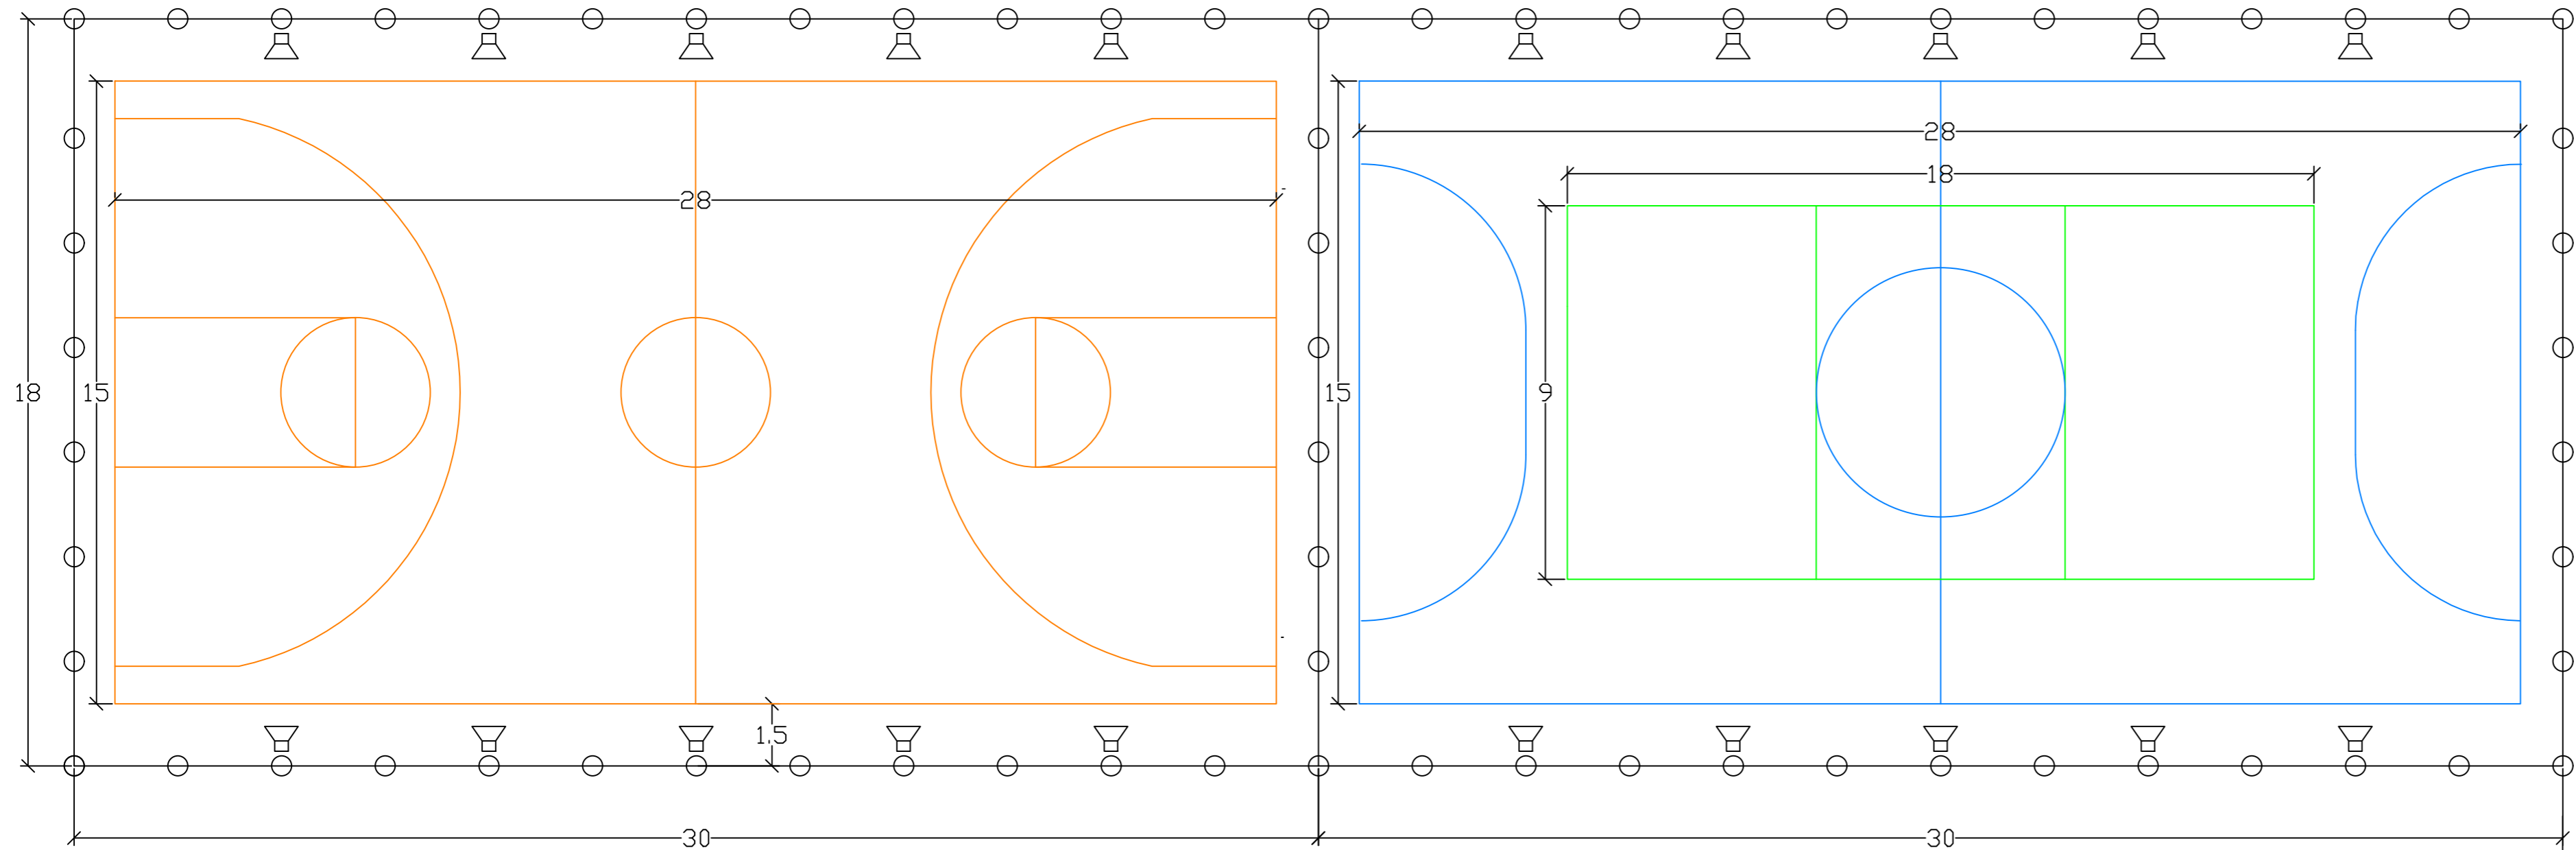

PLANTA DE BAIXA
ESC.: 1:125

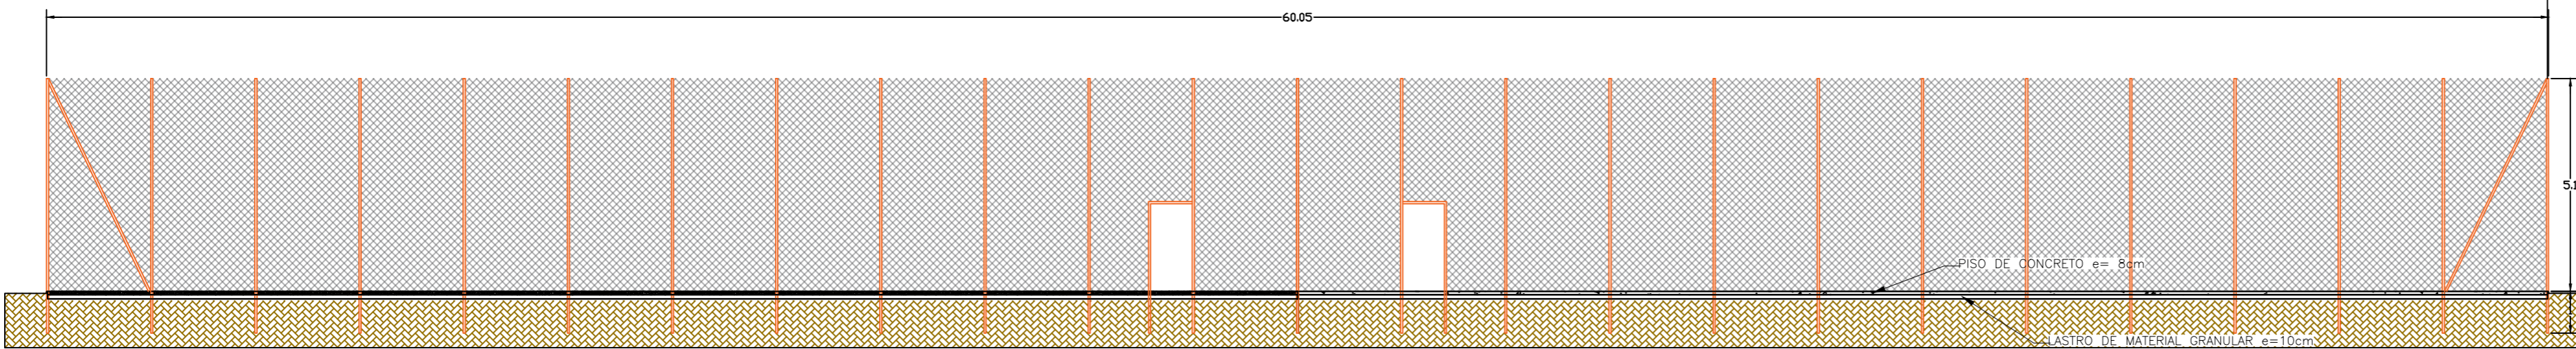

ALAMBRADO - CORTE LATERAL
ESC.: 1:125

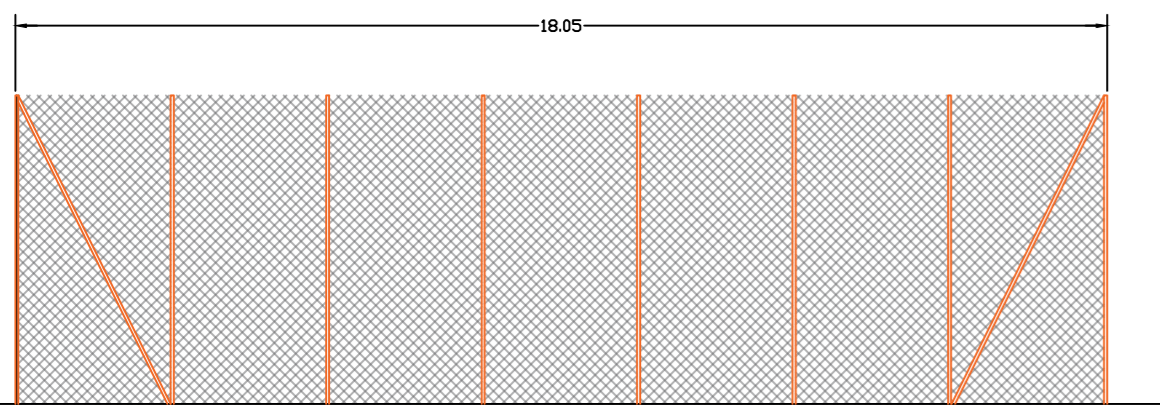

ALAMBRADO - FACHADA FRONTAL
ESC.: 1:125

- LEGENDA
- REFLETOR RETANGULAR
 - ALAMBRADO

PREFEITURA MUNICIPAL DE MINAS DO LEÃO

OBRA: QUADRAS POLIESPORTIVAS DO CAMPO DE FUTEBOL	PROPRIETÁRIO: PREFEITURA DE MINAS DO LEÃO	DATA: JUL/2022
LOCAL: RUA JOSÉ RODRIGUES, MINAS DO LEÃO	RESPONSÁVEL TÉCNICO:	ESCALA: INDICADA
TIPO: PLANTA BAIXA, FACHADAS E CORTE		PRANCHA: ÚNICA



ESTADO DO RIO GRANDE DO SUL
PREFEITURA MUNICIPAL DE MINAS DO LEÃO
Secretaria de Administração
ANEXO III- PLANILHA DE CUSTOS

Item	Código	Descrição	Unidade	Quant.	Valor Unitário sem BDI	Valor Unitário com BDI	Valor Total com BDI
1		SERVIÇOS PRELIMINARES					22.289,86
1.1	74209/001	PLACA DE OBRA EM CHAPA DE AÇO GALVANIZADO	m ²	3,00	370,19	462,74	1.388,22
1.2	99059	LOCAÇÃO CONVENCIONAL DE OBRA, UTILIZANDO GABARITO DE TABUAS CORRIDAS PONTALETADAS A CADA 2,00M - 2 UTILIZAÇÕES. AF_10/2018	m	160,00	42,25	52,81	8.449,60
1.3	93584	DEPOSITO EM CANTEIRO DE OBRAS	m ²	12,00	830,04	1037,67	12.452,04
2		ADMINISTRAÇÃO DA OBRA					13.575,10
2.1	90776	ENCARREGADO GERAL COM ENCARGOS COMPLEMENTARES	H	160,00	48,97	61,21	9.793,60
2.2	90777	ENGENHEIRO CIVIL DE OBRA JUNIOR COM ENCARGOS COMPLEMENTARES	H	30,00	100,84	126,05	3.781,50
3		MOVIMENTO DE TERRA					1.814,40
3.1	72961	REGULARIZAÇÃO E COMPACTAÇÃO DE SUBLEITO ATÉ 20 CM DE ESPESSURA	m ²	1.080,00	1,35	1,68	1.814,40
4		PAVIMENTAÇÃO					198.716,76
4.1	96624	LASTRO COM MATERIAL GRANULAR (PEDRA BRITADA N.2), APLICADO EM PISOS OU LAJES SOBRE SOLO, ESPESSURA DE 10 CM". AF_08/2017	m ³	108,00	100,62	125,77	13.583,16
4.2	94995	PISO EM CONCRETO USINADO ACABAMENTO CONVENCIONAL, ESPESSURA 8 CM, ARMAÇÃO EM TELA SOLDADA	m ²	1.080,00	103,07	128,84	139.147,20
4.3	97097	ACABAMENTO POLIDO PARA PISO DE CONCRETO	m ²	1.080,00	34,07	42,58	45.986,40
5		ALAMBRADOS					218.775,42
5.1	102363	ALAMBRADO PARA QUADRA POLISPORTIVA TUBO GALV COM TELA FIO 12 EXCETO MURETA	m ²	922,00	188,69	235,86	217.462,92
5.2	COMPOSIÇÃO	PORTÃO DE ABRIR COM TELA E TUBO GALVANIZADO	m ³	4,20	250,00	312,50	1.312,50
6		PINTURAS DEMARCAÇÃO ESPORTIVA					9.975,00
6.1	102506	PINTURA EPOXI DE FAIXAS DE DEMARCAÇÃO ESPORTIVA EM QUADRA 5CM	M	700,00	11,40	14,25	9.975,00
7		EQUIPAMENTOS ESPORTIVOS					23.479,20
7.1	25400	PAR DE TABELAS DE BASQUETE EM COMPENSADO NAVAL DE 0,80 X 1,20" M, COM ARO DE METAL E REDE (SEM SUPORTE DE FIXAÇÃO)	UN	1,00	4.839,50	6.049,37	6.049,37
7.2	COMPOSIÇÃO	ESTRUTURA OFICIAL P/TABELA DE BASQUETE EM TUBO AÇO GALVANIZADO D=5", H=3,05M PISO/ARO, PINTURA SINTÉTICA, FORNECIMENTO E INSTALAÇÃO	par	1,00	3.357,50	4.196,87	4.196,87
7.3	25398	CONJUNTO PARA FUTSAL COM TRAVES OFICIAIS DE 3,00 X 2,00 M EM TUBO DE AÇO GALVANIZADO 3" COM REQUADRO EM TUBO DE 1", PINTURA EM PRIMER COM TINTA ESMALTE SINTÉTICO E REDES DE POLIETILENO FIO 4 MM	UN	1,00	6.587,31	8.234,13	8.234,13
7.4	25399	CONJUNTO PARA QUADRA DE VOLEI COM POSTES EM TUBO DE AÇO GALVANIZADO 3", H = 255" CM, PINTURA EM TINTA ESMALTE SINTÉTICO, REDE DE NYLON COM 2 MM, MALHA 10 X 10 CM E ANTENAS OFICIAIS EM FIBRA DE VIDRO	UN	1,00	3.999,07	4.998,83	4.998,83
8		INSTALAÇÕES ELÉTRICAS					24.084,80
8.1	39128	ABRACADEIRA EM AÇO PARA AMARRAÇÃO DE ELETRODUTOS, TIPO D, COM 3/4" E CUNHA DE FIXAÇÃO	UN	150,00	1,77	2,21	331,50
8.2	95745	ELETRODUTO DE AÇO GALVANIZADO, CLASSE LEVE, DN 20 MM (3/4), APARENTE, INSTALADO EM TETO - FORNECIMENTO E INSTALAÇÃO. AF_11/2016_P	M	176,00	33,11	41,38	7.282,88
8.3	95753	LUVA DE EMENDA PARA ELETRODUTO, AÇO GALVANIZADO, DN 20 MM (3/4), APARENTE, INSTALADA EM TETO - FORNECIMENTO E	UN	50,00	8,78	10,97	548,50
8.4	95787	INSTALAÇÃO. AF_11/2016_P					
8.5	91926	CONDUITE DE ALUMÍNIO, TIPO LR, PARA ELETRODUTO DE AÇO GALVANIZADO DN 20 MM (3/4	UN	20,00	29,36	36,70	734,00
8.6	91928	CABO DE COBRE FLEXÍVEL ISOLADO, 2,5 MM², ANTI-CHAMA 450/750 V, PARA CIRCUITOS TERMINAIS - FORNECIMENTO E INSTALAÇÃO. AF_12/2015	M	312,00	4,18	5,22	1.628,64
8.7	42243	CABO DE COBRE FLEXÍVEL ISOLADO, 4 MM², ANTI-CHAMA 450/750 V, PARA CIRCUITOS TERMINAIS - FORNECIMENTO E INSTALAÇÃO. AF_12/2015	M	20,00	6,87	8,59	171,80
8.8	93655	REFLETOR RETANGULAR LED, 100 W, LUZ BRANCA	UN	20,00	486,83	608,53	12.170,60
8.9	39756	DISJUNTOR MONOPOLAR TIPO DIN, CORRENTE NOMINAL DE 20A - FORNECIMENTO E INSTALAÇÃO. AF_04/2016	UN	4,00	12,89	16,11	64,44
		QUADRO DE DISTRIBUIÇÃO DE ENERGIA DE EMBUTIR, EM CHAPA METÁLICA, PARA 18 DISJUNTORES TERMOMAGNÉTICOS MONOPOLARES, COM BARRAMENTO TRIFÁSICO E NEUTRO, FORNECIMENTO E INSTALAÇÃO	UN	2,00	460,98	576,22	1.152,44

TOTAL

R\$ 512.710,54

JOÃO LUIZ LAGUE
Eng. Civil CRM
CREARS 32794



ESTADO DO RIO GRANDE DO SUL
PREFEITURA MUNICIPAL DE MINAS DO LEÃO
Secretaria de Administração

ANEXO V - ENCARGOS SOCIAIS E BDI

SINAPI - Composição de Encargos Sociais



RIO GRANDE DO SUL

VIGÊNCIA A PARTIR DE 08/2017

ENCARGOS SOCIAIS SOBRE A MÃO DE OBRA					
CÓDIGO	DESCRIÇÃO	COM DESONERAÇÃO		SEM DESONERAÇÃO	
		HORISTA %	MENSALISTA %	HORISTA %	MENSALISTA %
GRUPO A					
A1	INSS	0,00%	0,00%	20,00%	20,00%
A2	SESI	1,50%	1,50%	1,50%	1,50%
A3	SENAI	1,00%	1,00%	1,00%	1,00%
A4	INCRA	0,20%	0,20%	0,20%	0,20%
A5	SEBRAE	0,60%	0,60%	0,60%	0,60%
A6	Salário Educação	2,50%	2,50%	2,50%	2,50%
A7	Seguro Contra Acidentes de Trabalho	3,00%	3,00%	3,00%	3,00%
A8	FGTS	8,00%	8,00%	8,00%	8,00%
A9	SECONCI	0,00%	0,00%	0,00%	0,00%
A	Total	16,80%	16,80%	36,80%	36,80%
GRUPO B					
B1	Repouso Semanal Remunerado	17,90%	Não incide	17,90%	Não incide
B2	Feriados	4,24%	Não incide	4,24%	Não incide
B3	Auxílio - Enfermidade	0,91%	0,70%	0,91%	0,70%
B4	13º Salário	10,82%	8,33%	10,82%	8,33%
B5	Licença Paternidade	0,06%	0,05%	0,06%	0,05%
B6	Faltas Justificadas	0,72%	0,56%	0,72%	0,56%
B7	Dias de Chuvas	1,35%	Não incide	1,35%	Não incide
B8	Auxílio Acidente de Trabalho	0,11%	0,08%	0,11%	0,08%
B9	Férias Gozadas	8,63%	6,65%	8,63%	6,65%
B10	Salário Maternidade	0,03%	0,02%	0,03%	0,02%
B	Total	44,77%	16,39%	44,77%	16,39%
GRUPO C					
C1	Aviso Prévio Indenizado	5,02%	3,86%	5,02%	3,86%
C2	Aviso Prévio Trabalhado	0,12%	0,09%	0,12%	0,09%
C3	Férias Indenizadas	4,51%	3,47%	4,51%	3,47%
C4	Depósito Rescisão Sem Justa Causa	4,58%	3,53%	4,58%	3,53%
C5	Indenização Adicional	0,42%	0,33%	0,42%	0,33%
C	Total	14,65%	11,28%	14,65%	11,28%
GRUPO D					
D1	Reincidência de Grupo A sobre Grupo B	7,52%	2,75%	16,48%	6,03%
D2	Reincidência de Grupo A sobre Aviso Prévio Trabalhado e Reincidência do FGTS sobre Aviso Prévio Indenizado	0,42%	0,32%	0,45%	0,34%
D	Total	7,94%	3,07%	16,93%	6,37%
TOTAL(A+B+C+D)		84,16%	47,54%	113,15%	70,84%

Fonte: Informação Dias de Chuva – INMET





ESTADO DO RIO GRANDE DO SUL
PREFEITURA MUNICIPAL DE MINAS DO LEÃO
Secretaria de Administração

CÁLCULO DO BDI

OBRA: **QUADRAS ESPORTIVAS**

VALORES ADOTADOS:

A	ADMINISTRAÇÃO CENTRAL	4,00 %
B	DESPESAS FINANCEIRAS	1,31 %
C	SEGUROS E GARANTIAS	2,07 %
D	ISS (PMML)	2,00 %
	PIS	0,65 %
	COFINS	3,00 %
	TOTAL "C" =	5,65 %
E	LUCRO	9,68 %

FÓRMULA DE CÁLCULO:

$$\text{BDI} = \left[\frac{(1 + A) \times (1 + B) \times (1 + C) \times (1 + E)}{(1 - D)} - 1,00 \right] \times 100$$

CÁLCULO:

$$\text{BDI} = \left[\frac{1,179467}{0,9435} - 1,00 \right] \times 100 = 25,00 \%$$

O VALOR DO BDI ADOTADO É DE : 25,00 %

Os cálculos estão em conformidade ao " **ACORDÃO Nº 2369/2011 - TCU - PLENÁRIO** "

JOÃO LUIZ LAGUE
Eng. Civil CRM
CREARS 32794



ESTADO DO RIO GRANDE DO SUL
PREFEITURA MUNICIPAL DE MINAS DO LEÃO
SECRETARIA DE ADMINISTRAÇÃO

ANEXO VI
MINUTA DE CONTRATO Nº.
PROCESSO NA MODALIDADE TOMADA DE PREÇOS Nº. 101/2022

O MUNICÍPIO DE MINAS DO LEÃO, Pessoa Jurídica de Direito Público, com endereço na Rua Senador Salgado Filho, nº. 86, CNPJ nº. 91.900.381/0001-10, neste ato representado pela Prefeita Municipal, Sra. **SILVIA MARIA LASEK NUNES**, neste ato denominado **CONTRATANTE**, e a empresa, inscrita no CNPJ sob o nº., com endereço na, nº., na cidade de, CEP: como **CONTRATADA**, celebram o presente Contrato, em observância ao Processo Licitatório na modalidade Tomada de Preços nº. 101/2022, com fulcro na Lei n.º 8.666, de 21 de junho de 1993 e alterações, assim como pelas condições do Edital nº. 033/2022, termos da proposta vencedora e conforme as cláusulas e condições que seguem:

CLÁUSULA PRIMEIRA – OBJETO DO CONTRATO:

Contratação de empresa para Construção de quadras esportivas sem cobertura junto ao Estádio Municipal Alírio Martins, através da Secretaria Municipal de Governo e Relações Institucionais.

CLÁUSULA SEGUNDA – DA EXECUÇÃO:

Observamos que o fornecimento de todo o material a ser usado será de responsabilidade da empresa contratada, bem como a guarda dos mesmos, não sendo a prefeitura responsável por atos de vandalismo até a entrega da obra.

Todos os elementos do projeto deverão ser minuciosamente estudados pela contratada, antes e durante a execução dos serviços e obras, devendo informar à fiscalização sobre qualquer eventual incoerência, falha ou omissão que for constatada.

Implantação de placa na obra: A placa de obra tem por objetivo informar a população e aos usuários da rua os dados da obra. As placas deverão ser afixadas em local visível, preferencialmente no acesso principal do empreendimento.

O prazo de execução completa de toda a obra deverá ser de 120 (cento e vinte) dias, contados a partir da data de emissão de início do serviço. O prazo de início da obra será de 10 (dez) dias, a contar da data da ordem de início de serviços fornecida pela Profissional Responsável da Prefeitura.



**ESTADO DO RIO GRANDE DO SUL
PREFEITURA MUNICIPAL DE MINAS DO LEÃO
SECRETARIA DE ADMINISTRAÇÃO**

A contratada deverá obedecer a todas as especificações do memorial descritivo, bem como deverá ser executado conforme plantas e planilhas orçamentárias com a estimativa de serviços e custos em anexo ao Edital 054/2022.

CLÁUSULA TERCEIRA – DO PREÇO:

O valor total do presente contrato é de R\$ (). O preço contratado é considerado completo e abrange todas as despesas com custo, transporte, seguro e frete, tributos (impostos, taxas, emolumentos, contribuições fiscais e parafiscais), obrigações sociais, trabalhistas, fiscais, encargos comerciais ou de qualquer natureza, acessórios e/ou necessários à execução do objeto contratado, ainda que não especificados no Edital e anexos.

CLÁUSULA QUARTA – DO RECURSO FINANCEIRO:

As despesas decorrentes do presente contrato correrão à conta da seguinte dotação orçamentária:

0501.15.451.0007.1.269-000 – Recurso Operação de Crédito – CEF – FINISA 2021/2.

4.4.90.51.00.00.00 – Obras e Instalações.

Recurso 1145

CLÁUSULA QUINTA – DO REEQUILÍBRIO ECONÔMICO-FINANCEIRO:

Ocorrendo as hipóteses previstas no artigo 65, inciso II, alínea “d”, da Lei nº. 8.666-93 será concedido reequilíbrio econômico-financeiro do contrato, requerido pela contratada, desde que suficientemente comprovado, de forma documental, o desequilíbrio contratual.

Ocorrendo atraso no pagamento, os valores serão corrigidos monetariamente pelo IPCA do período, ou outro índice que vier a substituí-lo, e a Administração compensará a contratada com juros de 0,5% ao mês, pro rata.

CLÁUSULA SEXTA – DO PAGAMENTO:

O pagamento será efetuado conforme cronograma físico – financeiro, ficando o fornecedor ciente desta condição. Este será feito conforme pedido atestado pela contratante à execução, após o recebimento da fatura, aprovadas pelo responsável pela fiscalização da obra.



**ESTADO DO RIO GRANDE DO SUL
PREFEITURA MUNICIPAL DE MINAS DO LEÃO
SECRETARIA DE ADMINISTRAÇÃO**

CLÁUSULA SÉTIMA – VIGÊNCIA DO CONTRATO:

O prazo de vigência do contrato será de 180 (cento e oitenta) dias, a contar de sua assinatura, podendo ser prorrogado, a critério da Administração e com a anuência da contratada, nos termos do art. 57, inciso II, da Lei nº. 8.666-93.

CLÁUSULA OITAVA – DA EXECUÇÃO DA OBRA:

O prazo de execução completa de toda a obra deverá ser de 120 (cento e vinte) dias, contados a partir da data de emissão de início do serviço. O prazo de início da obra será de 10 (dez) dias, a contar da data de início de serviço fornecida pelo Profissional Responsável da Prefeitura.

CLÁUSULA NONA – DA INEXECUÇÃO DO CONTRATO:

O CONTRATADO reconhece os direitos da Administração, em caso de rescisão Administrativa, previsto no artigo 77 da Lei Federal nº. 8.666/93.

CLÁUSULA DECIMA – DOS DIREITOS E OBRIGAÇÕES:

Dos direitos da Contratante:

- a) receber o objeto deste contrato nas condições avançadas;
- b) Fiscalização a conformidade dos serviços de acordo com o objeto mencionado e a proposta da empresa contratada.

Dos direitos da Contratada:

- a) perceber o valor ajustado na forma e prazos convencionais.

Das obrigações da Contratante:

- a) efetuar o pagamento ajustado;
- b) Dar a CONTRATADA as condições necessárias a regular execução do contratado.

Das obrigações da Contratada:

- a) prestar os serviços na forma ajustada;
- b) assumir inteira responsabilidade pelas obrigações sociais e trabalhistas com seus empregados;
- c) manter durante toda execução do contrato, em compatibilidade com obrigações por ela assumidas, todas as condições de habilitação e qualificação exigidas na licitação;
- d) apresentar durante a execução do contrato, se solicitado, documentos que comprovem estar cumprindo a legislação em vigor quanto as obrigações assumidas



**ESTADO DO RIO GRANDE DO SUL
PREFEITURA MUNICIPAL DE MINAS DO LEÃO
SECRETARIA DE ADMINISTRAÇÃO**

na presente licitação, em especial encargos sociais, trabalhistas, previdenciários, tributários, fiscais e comerciais;

e) assumir inteira responsabilidade pelas obrigações decorrentes da execução do presente contrato;

f) manter o pessoal contratado em número suficiente para realização dos serviços, devendo se apresentarem uniformizados e com equipamentos de proteção individual de acordo com a legislação vigente, bem como todo maquinário e equipamento necessário deverá ser mantido em perfeitas condições de operacionalidade; e,

g) responder pela qualidade dos serviços prestados e pelos danos causados a terceiros, por culpa ou dolo, na prestação de serviços, por si, por seus funcionários ou profissionais designados.

CLÁUSULA DÉCIMA PRIMEIRA – DA RESCISÃO:

Este contrato poderá ser rescindido:

a) por ato unilateral da Administração no caso dos incisos I à XII e XVII do art. 78 da Lei Federal nº. 8.666/93;

b) amigavelmente, por acordo entre as partes, reduzido a termo no processo de licitação, desde que haja conveniência para administração;

c) judicialmente nos termos da legislação;

d) a inexecução total ou parcial do contrato enseja a sua rescisão, com as conseqüências contratuais e as previstas em lei ou regulamento;

e) a rescisão do contrato ocorrerá de acordo com art. 79 e seus incisos e parágrafos da lei 8.666/93.

A rescisão deste contrato implicará retenção de créditos decorrentes da contratação, até o limite dos prejuízos causados à CONTRATANTE, bem com a assunção dos serviços pela CONTRATANTE na forma que a mesma determinar.

CLÁUSULA DÉCIMA SEGUNDA – SANÇÕES ADMINISTRATIVAS:

O descumprimento total ou parcial do disposto neste contrato, pela Contratada, caracterizará sua inadimplência, sujeitando-se a mesma às seguintes sanções:

a) advertência;

b) suspensão temporária do direito de licitar com a Administração Municipal conforme disposto no inciso III, artigo 87 da Lei 8.666/93, com suas alterações;



**ESTADO DO RIO GRANDE DO SUL
PREFEITURA MUNICIPAL DE MINAS DO LEÃO
SECRETARIA DE ADMINISTRAÇÃO**

- c) declaração de inidoneidade para licitar ou contratar com a Administração Pública, conforme disposto no inciso IV, art. 87 da Lei 8.666/93, com suas alterações;
- d) multa diária de 0,1% (um décimo por cento), para cada dia de atraso, pelo não-comparecimento para assinatura do Contrato, ou descumprimento total ou parcial do mesmo;
- e) multa de 10% (dez por cento) sobre o valor Adjudicado, pelo não-comparecimento para sobre o valor adjudicado, pelo não-comparecimento para assinatura do contrato, e pela inexecução total ou parcial do Objeto contratado, após cômputo da multa aqui estabelecida;
- f) as multas previstas neste Contrato poderão ser cobradas extrajudicialmente, por Lançamento em Dívida Ativa, bem como judicialmente, por execução ou processo aplicável à espécie;
- g) as multas previstas neste item serão aplicadas cumulativamente, sem prejuízo das demais sanções contratuais, editalícias e legais.

16.3. Os valores das multas aplicadas previstas no item 11.1 poderão ser descontados dos pagamentos devidos pela Administração.

16.4. Da aplicação das penas definidas nas alíneas "a", "b", "c", "d" e "e" do item 11.1, caberá recurso no prazo de 05 (cinco) dias úteis, contados da intimação, o qual deverá ser apresentado no mesmo local.

Observação: as multas serão calculadas sobre o montante não adimplido do contrato.

CLÁUSULA DÉCIMA TERCEIRA – DA GARANTIA:

No prazo de 05 (cinco) dias úteis, a contar da assinatura do contrato a licitante vencedora deverá apresentar garantia, numa das modalidades previstas no art. 56, § 1.º, incisos I, II e III, da Lei n.º 8.666-93, correspondente a 5% (cinco por cento) do valor contratado.

CLÁUSULA DÉCIMA QUARTA – DA FISCALIZAÇÃO:

O Município exercerá a fiscalização dos serviços contratados, através do João Luiz Lague, Responsável Técnico pela Prefeitura no que for necessário à regularização das faltas ou defeitos observados e estipulará prazos para que sejam sanados, podendo sustá-lo se estiverem sendo executados em desacordo com as cláusulas acordadas.



**ESTADO DO RIO GRANDE DO SUL
PREFEITURA MUNICIPAL DE MINAS DO LEÃO
SECRETARIA DE ADMINISTRAÇÃO**

CLÁUSULA DÉCIMA QUINTA – DO FORO:

Para dirimir quaisquer dúvidas oriundas do presente contrato, as partes elegem o fórum da comarca de Butiá – RS, com expressa renúncia de qualquer outro, por mais privilegiado que seja.

E, por assim estarem justos e contratados, as partes firmam o presente instrumento em duas vias de igual teor e forma juntamente com as testemunhas abaixo assinadas, para todos os fins e efeitos legais.

Minas do Leão, ___ de _____ de 2022.

FABIELI DOS SANTOS DA LUZ

Procuradora Municipal
OAB/RS 121.515

SILVIA MARIA LASEK NUNES

Prefeita Municipal

Contratado

TESTEMUNHAS:

Esta minuta de contrato se encontra examinada e aprovada por esta Assessoria Jurídica.

Em ____-____-____.

Assessor (a) Jurídico (a)