



ESTADO DO RIO GRANDE DO SUL
PREFEITURA MUNICIPAL DE MINAS DO LEÃO
Secretaria de Administração

EDITAL DE LICITAÇÃO Nº. 022/2020

Em, 28 abril de 2020.

TOMADA DE PREÇOS Nº. 045/2020.

PREFEITURA MUNICIPAL DE MINAS DO LEÃO
SECRETARIA MUNICIPAL DE ADMINISTRAÇÃO
EDITAL DE TOMADA DE PREÇOS N.º 045/2020
TIPO MENOR PREÇO POR EMPREITADA GLOBAL

Edital de Tomada de Preços para a contratação de empresa de engenharia para pavimentação das cabeceiras e da ponte que faz ligação entre os bairros Santa Albina e São Miguel, através da Secretaria de Obras.

O Prefeito Municipal de Minas do Leão, no uso de suas atribuições legais e de conformidade com a Lei nº. 8.666, de 21 de junho de 1993 e suas alterações posteriores, torna público, para o conhecimento dos interessados, que às 09 horas, do dia 21 de maio, na sala de reuniões da Comissão de Licitação, se reunirá a Comissão Permanente de Licitações, designada pela Portaria nº. 058/2019, com a finalidade de receber propostas para Contratação de empresa de engenharia para pavimentação das cabeceiras e da ponte que faz ligação entre os bairros Santa Albina e São Miguel, através da Secretaria de Obras, do tipo menor preço por empreitada global.

Poderão participar as empresas do ramo pertinente ao objeto ora licitado, cadastradas no Município de Minas do Leão, ou que apresentarem toda a documentação necessária para o cadastro até o dia 18 de maio de 2020.

1. DO OBJETO:



ESTADO DO RIO GRANDE DO SUL
PREFEITURA MUNICIPAL DE MINAS DO LEÃO
Secretaria de Administração

Constitui objeto da presente licitação a Contratação de empresa de engenharia para pavimentação das cabeceiras e da ponte que faz ligação entre os bairros Santa Albina e São Miguel, através da Secretaria de Obras, conforme memorial descritivo e planilha orçamentária, anexos deste edital, tipo menor preço por empreitada global.

Observamos que o fornecimento de todo o material a ser usado será de responsabilidade da empresa contratada, bem como a guarda dos mesmos, não sendo a prefeitura responsável por atos de vandalismo até a entrega da obra.

Deverá ser apresentada no início da obra a matrícula do INSS e a ART quitada, e ao final da obra a Negativa de Débito do INSS.

A Prefeitura exigirá da contratada o atendimento a todas as normas referentes à legislação vigente, a ABNT e a higiene e segurança do trabalho, bem como o atendimento de todas as recomendações dos fabricantes dos materiais a serem empregados, podendo inclusive, determinar a paralisação dos serviços, se as mesmas não forem atendidas.

Todos os elementos do projeto deverão ser minuciosamente estudados pela contratada, antes e durante a execução dos serviços e obras, devendo informar à fiscalização sobre qualquer eventual incoerência, falha ou omissão que for contatada.

Nenhum trabalho adicional ou modificação será efetivado pela contratada sem a prévia e expressa autorização da contratante, respeitadas todas as disposições e condições estabelecidas no contrato.

Sinalização da Obra: É de responsabilidade da executora a sinalização da obra, para garantir a segurança no local, bem como a indicação de desvios existentes.

Implantação de placa na obra: A placa de obra tem por objetivo informar a população e aos usuários da rua os dados da obra. As placas deverão ser afixadas em local visível, preferencialmente no acesso principal do empreendimento, conforme Memorial Descritivo em Anexo.

Encarregado Geral: O contratado manterá obrigatoriamente, “residente” no local da obra, um encarregado geral, durante todas as horas do desenvolvimento da obra, seja qual for o estágio da mesma.



ESTADO DO RIO GRANDE DO SUL
PREFEITURA MUNICIPAL DE MINAS DO LEÃO
Secretaria de Administração

Engenheiro Responsável: o Engenheiro Responsável Técnico, comprovado por ART, prestará à fiscalização da Prefeitura, juntamente com o encarregado, todos os esclarecimentos e informações sobre o andamento da obra, a sua programação, peculiaridades de cada fase e tudo o mais reputar como necessário ou útil ao contratado.

No final de cada etapa da obra deverão ser apresentados os laudos de conformidade da obra as Normas Técnicas vigentes, já estando custos destes ensaios inclusos no preço global da obra. A contratada deverá informar à fiscalização em documento escrito, da conclusão dos serviços.

Quando os serviços contratados forem concluídos e comunicados à fiscalização, conforme contrato, será lavrado um termo de recebimento provisório, que será passado em 02 (duas) vias de igual teor e forma, ambas assinadas pelo fiscal da Prefeitura Municipal, Eng. João Luiz Lague, e pela contratada, após terem sido realizadas todas as medições e apropriações referentes a acréscimos e modificações.

O termo de recebimento definitivo dos serviços contratados será lavrado após o recebimento provisório referido acima, no prazo constante do contrato de serviços, e se tiverem sido atendidas todas as exigências da fiscalização da Prefeitura, referente a defeitos ou imperfeições que venham a ser verificadas em quaisquer elementos dos serviços executados.

O prazo de execução completa de toda a obra será de 30 (trinta) dias consecutivos, contados a partir da data de emissão da Ordem de Início de Serviço, já incluídos os dias chuvosos e impraticáveis.

2. DO CADASTRO:

Para efeitos de cadastramento, os interessados deverão apresentar, até as 15h do dia 18 de maio de 2020, os seguintes documentos:

2.1. Declaração que atende ao disposto no artigo 7.º, inciso XXXIII, da Constituição Federal, conforme o modelo do Decreto Federal nº. 4.358-02;

2.2. Declaração de que não encontra-se suspensa para licitar e contratar com o Poder Público, e que não foi declarada inidônea;



ESTADO DO RIO GRANDE DO SUL
PREFEITURA MUNICIPAL DE MINAS DO LEÃO
Secretaria de Administração

2.3. DA HABILITAÇÃO JURÍDICA:

- a) registro Comercial no caso de empresa comercial;
- b) ato constitutivo, estatuto ou contrato social em vigor, devidamente registrado, em se tratando de sociedades comerciais, e, no caso de sociedade por ações, acompanhado de documentos de eleição de seus administradores;
- c) decreto de autorização, em se tratando de empresa ou sociedade estrangeira em funcionamento no País, e ato de registro ou autorização para funcionamento expedido pelo órgão competente, quando a atividade assim o exigir;

2.4. REGULARIDADE FISCAL:

- a) prova de inscrição no Cadastro Nacional de Pessoa Jurídica (CNPJ/MF);
- b) prova de inscrição no Cadastro de Contribuintes do Estado ou do Município, se houver relativo ao domicílio ou sede do licitante, pertinente ao seu ramo de atividades;
- c) Prova de regularidade para com a Fazenda Federal, Estadual e Municipal do domicílio ou sede do proponente;
 - c.1) A comprovação de regularidade para com a Fazenda Federal e PGFN deverá ser feita através de Certidão conjunta de Débitos relativos à Tributos Federais, à Dívida Ativa da União, e contribuições sociais nos termos da Portaria Conjunta PGFN/RFB nº 1751 de 02/10/2014.
- d) Certificado de Regularidade de Situação (CRF) perante o Fundo de Garantia por Tempo de Serviço – FGTS;
- e) Certidão Negativa de Débitos Trabalhistas.

2.5. QUALIFICAÇÃO TÉCNICA:

- a) Registro no Conselho Regional de Engenharia, arquitetura e Agronomia do Rio Grande do Sul (CREA/RS) ou visto da mesma, no caso de empresas não sediadas no Estado.



ESTADO DO RIO GRANDE DO SUL
PREFEITURA MUNICIPAL DE MINAS DO LEÃO
Secretaria de Administração

b) Prova de a empresa possuir no quadro funcional permanente, na data da publicação deste edital, profissional de nível superior, detentor de atestado de responsabilidade técnica por execução de obras e/ou serviços de complexidade tecnológica operacional equivalente ou superior ao objeto desta licitação, devidamente atestado pelo CREA, da seguinte forma:

b.1) Ficha de registro de empregado;

b.2) Carteira de trabalho devidamente registrada;

b.3) Em se tratando de sócio ou diretor, esta comprovação deverá ser feita pelo Contrato Social em vigor, devidamente registrado no órgão competente;

b.4) Contrato de prestação de serviços.

c) Capacidade técnica – operacional: comprovação de o licitante possuir na data prevista para entrega da proposta, atestado de capacidade técnica, devidamente certificado pelo CREA, contendo as seguintes informações: nome do contratado e do contratante, identificação do tipo ou natureza da obra, localização da obra, período de execução e descrição dos serviços executados e suas quantidades; que comprove a execução de obra ou serviço de características semelhantes ao item objeto da licitação.

d) Atestado de vistoria dos locais da obra pelo responsável técnico da empresa. A vistoria ao local deverá ser realizada até às 14 horas do dia 18 de maio de 2020. Deverá ser agendada na Prefeitura Municipal ou pelo fone (51) 3694-1333, com o Sr. Emerson David Schmidt, Arquiteto do Município.

e) Equipe Técnica – Deverão ser apresentados os técnicos responsáveis pela condução dos trabalhos, através de uma relação dos técnicos de nível superior e de nível auxiliar médio, até o nível de encarregado. Para cada técnico de nível superior relacionado deverá ser apresentado o currículo e a declaração de autorização de inclusão e de disponibilidade de seu nome na proposta, devidamente assinado pelo técnico e pelo responsável da proposta, sendo que estes profissionais deverão participar da obra e/ou serviço objeto da licitação, admitindo-se a substituição por profissional de experiência equivalente ou superior, desde que aprovada pela Contratante.

f) Equipamentos:



ESTADO DO RIO GRANDE DO SUL
PREFEITURA MUNICIPAL DE MINAS DO LEÃO
Secretaria de Administração

Declaração formal, sob as penalidades cabíveis, conforme art. 30, par. 6º da Lei 8.666/93, da relação e da disponibilidade dos equipamentos mínimos necessários para execução desta licitação, a saber:

Equipamentos de Terraplanagem:

- 01 Motoniveladora
- 01 Retroescavadeira
- 01 Rolo Pé-de-Carneiro
- 01 Rolo Liso
- 01 Caminhão Pipa
- 02 Caminhão basculante (caçamba)

Equipamentos de Asfalto:

- Vibro Acabadora
- Rolo Compactador de Pneus
- Rolo Tandem Liso
- Caminhão Espargidor
- Placa vibratória
- Usina de Asfalto

Junto à relação dos equipamentos deverão ser relacionadas instalações de britagem e usina de asfalto a quente, todos com Licença de Operação de FE-PAM em vigor ou através de comprovação de Renovação de Licença de Operação, desde que, protocolado 120 dias antes do vencimento, conforme Resolução CO-NAMA 237/1997, Art. 18, § 4º, cujas cópias devem figurar em anexo. No caso em que qualquer das instalações de britagem e usina de asfalto não for de propriedade do licitante, deverá ser apresentada declaração de disponibilidade do proprietário para atendimento do objeto licitado, com firma reconhecida em Cartório, cumpridas as determinações deste subitem.



ESTADO DO RIO GRANDE DO SUL
PREFEITURA MUNICIPAL DE MINAS DO LEÃO
Secretaria de Administração

A usina deverá estar a uma distância em relação à obra que permita que a massa asfáltica chegue dentro dos limites de temperatura estabelecidos pela norma do DAER e DNIT.

Deverá ser apresentado pela empresa participante o projeto completo de engenharia do CBUQ a ser controlado pela fiscalização de acordo com especificações de serviços do DAER.

Informar as densidades solta, compactada e o teor de CAP no CBUQ.

g) Declaração de conhecimento do projeto e local da obra, não estando aceitas alterações posteriores.

h) Declaração assinada por médico ou engenheiro de segurança do trabalho, declarando que a empresa cumpre com as normas relativas à saúde e segurança do trabalho dos funcionários.

2.6. QUALIFICAÇÃO ECONÔMICO-FINANCEIRA:

a) Balanço patrimonial e demonstrações contábeis do último exercício social, já exigíveis e apresentados na forma da lei, com a indicação do nº. do Livro Diário, número de registro na Junta Comercial e numeração das folhas onde se encontram os lançamentos, que comprovem a boa situação financeira da empresa, cujos índices mínimos aceitáveis serão apurados pela aplicação da seguinte fórmula:

$$\text{LIQUIDEZ INSTANTÂNEA: } \frac{AD}{PC} = \text{índice mínimo: } 0,05$$

$$\text{LIQUIDEZ CORRENTE: } \frac{AC}{PC} = \text{índice mínimo: } 1,00$$

$$\text{LIQUIDEZ GERAL: } \frac{AC + ARLP}{PC + PELP} = \text{índice mínimo: } 1,00$$



ESTADO DO RIO GRANDE DO SUL
PREFEITURA MUNICIPAL DE MINAS DO LEÃO
Secretaria de Administração

PL

GERÊNCIA DE CAPITAIS DE TERCEIROS: ----- = índice mínimo: 1,00
PC + PELP

PC + PELP

GRAU DE ENDIVIDAMENTO: ----- = índice máximo: 0,51
AT

Onde: AC = Ativo Circulante; AD = Ativo Disponível; ARLP = Ativo Realizável a Longo Prazo; AP = Ativo Permanente; AT = Ativo Total; PC = Passivo Circulante; PELP = Passivo Exigível a Longo Prazo; PL = Patrimônio Líquido.

Observação: É vedada substituição do balanço por balancete ou balanço provisório, podendo aquele ser atualizado por índices oficiais quando encerrado há mais de 03 (três) meses da data de apresentação da proposta.

b) certidão negativa de falência ou concordata expedida em prazo não superior a 30 (trinta) dias da data designada para a apresentação do documento;

c) Prova da apresentação de garantia, numa das modalidades previstas no art. 56, § 1º, inciso I, II e III, da Lei nº. 8.666-93, correspondente a 1% (um por cento) do valor estimado na planilha de quantitativos e custos unitários, o que correspondente a R\$ 642,12 (seiscentos e quarenta e dois reais e doze centavos).

Observação: A devolução da garantia será efetuada em até 30 (trinta) dias, após a homologação do certame.

2.7. Os documentos constantes dos itens 2.3. a 2.6. deverão ser apresentados em original, por cópia autenticada por tabelião ou por funcionário do Município ou publicação em órgão de imprensa oficial, sendo que os documentos do item 2.4. poderão, ainda, serem extraídos de sistemas informatizados (internet) ficando sujeitos a verificação de sua autenticidade pela Administração.



ESTADO DO RIO GRANDE DO SUL
PREFEITURA MUNICIPAL DE MINAS DO LEÃO
Secretaria de Administração

3. DO RECEBIMENTO DOS DOCUMENTOS E DAS PROPOSTAS:

3.1. Os documentos necessários à habilitação e as propostas serão recebidas pela Comissão de Licitação no dia, hora e local mencionados no preâmbulo, em 02 (dois) envelopes distintos, fechados, e identificados, respectivamente como de nº. 01 e nº. 02, para o que sugere-se a seguinte inscrição:

AO MUNICÍPIO DE MINAS DO LEÃO

TOMADA DE PREÇOS Nº. 069/2019

ENVELOPE Nº. 01 – DOCUMENTAÇÃO

PROPONENTE (NOME COMPLETO DA EMPRESA)

AO MUNICÍPIO DE MINAS DO LEÃO

TOMADA DE PREÇOS Nº. 045/2020

ENVELOPE Nº. 02 – PROPOSTA

PROPONENTE (NOME COMPLETO DA EMPRESA)

3.2. Para a habilitação o licitante deverá apresentar no envelope nº. 01:

3.2.1. Certificado de Registro Cadastral atualizado fornecido pelo Município.

3.2.2. Os documentos descritos nos itens 2.4, alíneas “c”, “d”, e “e”, caso o(s) documento (s) apresentado no cadastro estejam com validade vencida na data marcada para abertura dos envelopes.

3.3. A empresa que pretender se utilizar dos benefícios previstos nos art. 42 a 45 da Lei Complementar 123, de 14 de dezembro de 2006, deverá apresentar, no envelope de habilitação, declaração, firmada por contador, de que se enquadra como microempresa ou empresa de pequeno porte, além de todos os documentos previstos neste edital.



ESTADO DO RIO GRANDE DO SUL
PREFEITURA MUNICIPAL DE MINAS DO LEÃO
Secretaria de Administração

3.4. As cooperativas que tenham auferido, no ano calendário anterior, receita bruta até o limite de 4.800.000,00 (quatro milhões e oitocentos mil reais), gozarão dos benefícios previstos nos art. 42 à 45 da Lei Complementar 123, de 14 de dezembro de 2006 e no art. 34, da Lei 11.488, de 15 de junho de 2007, desde que também apresentem, no envelope de habilitação, declaração, firmada por contador, de que se enquadram no limite de receita referido acima, além de todos os documentos previstos neste edital.

3.5. A microempresa e a empresa de pequeno porte, bem como a cooperativa que atender aos itens 3.3. a 3.4., que possuir restrição em qualquer dos documentos de regularidade fiscal, previstos neste edital, terá sua habilitação condicionada à apresentação de nova documentação, que comprove a sua regularidade em dois dias úteis, a contar da data em que for declarada como vencedora do certame.

3.6. O benefício de que trata o item anterior não eximirá a microempresa, a empresa de pequeno porte e a cooperativa, da apresentação de todos os documentos, ainda que apresentem alguma restrição.

3.7. O prazo de que trata o item 3.5. poderá ser prorrogado uma única vez, por igual período, a critério da Administração, desde que seja requerido pelo interessado, de forma motivada e durante o transcurso do respectivo prazo.

3.8. A não regularização da documentação, no prazo fixado no item 3.7., implicará na decadência do direito à contratação, sem prejuízo das penalidades cabíveis, sendo facultado à Administração convocar os licitantes remanescentes, na ordem de classificação, para a assinatura do contrato, ou revogar a licitação.

3.9. Se o proponente se fizer representar, deverá juntar procuração ou carta de credenciamento, outorgando com poderes ao representante para decidir a respeito dos atos constantes da presente licitação.

3.10. O envelope nº. 02 deverá conter:

a) Proposta financeira, rubricadas em todas as páginas e assinada na última, pelo representante legal da empresa, mencionando o preço global para a execução dos serviços, objeto desta licitação, onde deverão estar incluídos todos os custos com material, mão-de-obra, inclusive o BDI (impostos, taxas, contribuições sociais, lucro



ESTADO DO RIO GRANDE DO SUL
PREFEITURA MUNICIPAL DE MINAS DO LEÃO
Secretaria de Administração

do empreendimento, etc.), na proposta deverá ser especificado o custo de material e o custo da mão-de-obra separadamente.

b) A proposta deverá ser por preço global, nesta os preços devem ser discriminados por itens e deverá ser especificado o custo dos materiais da mão de obra e valor total, determinado pelo escopo do objeto, que compreende: projetos, especificações, memoriais descritivos, planilhas. A planilha de quantitativos é meramente estimativa de quantidades e preços, cabendo ao participante analisar e endossar todos os dados, diretrizes e exequidade destes projetos e planilhas, apontando com antecedência todos os pontos que eventualmente possam discordar. Após apresentada proposta, o município não acolherá nenhuma reivindicação.

Observação 01: O prazo de validade da proposta é de 60 dias a contar da data aprazada para sua entrega.

Observação 02: Quaisquer inserções na proposta que visem modificar, extinguir ou criar direitos, sem previsão no edital, serão tidas como inexistentes, aproveitando-se a proposta no que não for conflitante com o instrumento convocatório.

Observação 03: A guarda dos materiais será de responsabilidade da empresa contratada.

b.1) Não havendo alterações no projeto, não será permitido aditivo de preço.

b.2) Não serão admitidas propostas com valor superior ao preço orçado.

b.3) Na proposta, os preços devem ser discriminados por itens e deverá ser especificado o custo dos materiais e o custo da mão-de-obra.

c) Planilha de quantitativos com custos unitários e total do item.

4. DO JULGAMENTO:

4.1. Esta licitação é do tipo *menor preço por empreitada global* e o julgamento será realizado pela Comissão Julgadora, levando em consideração o menor preço global para a execução dos serviços licitados.

4.2. Esta licitação será processada e julgada com observância do previsto nos artigos 43 e 44 e seus incisos e parágrafos da Lei nº. 8.666/93.



ESTADO DO RIO GRANDE DO SUL
PREFEITURA MUNICIPAL DE MINAS DO LEÃO
Secretaria de Administração

4.3. Em caso de empate entre duas ou mais propostas, será utilizado como critério de desempate o sorteio, em ato público, com a convocação prévia de todos os licitantes.

5. CRITÉRIOS DE ACEITABILIDADE:

5.1. Somente serão aceitas as propostas cujo preço global ofertado e valores unitários não excedam o limite do valor estimado pelo Município, incluindo-se neste cômputo o BDI.

5.2. Serão desclassificadas as propostas que se apresentarem em desconformidade com este edital, bem como com preços unitários e/ou global superestimados ou inexeqüíveis.

6. DOS RECURSOS:

6.1. Em todas as fases da presente licitação, serão observadas as normas previstas nos incisos, alíneas e parágrafos do art. 109 da Lei nº. 8.666/93.

7. DOS PRAZOS:

7.1. Esgotados todos os prazos recursais, a Administração, no prazo de 02 (dois) dias, convocará o vencedor para assinar o contrato, sob pena de decair do direito à contratação, sem prejuízo das sanções previstas no art. 81 da Lei nº. 8.666/93.

7.2. O prazo de que trata o item anterior poderá ser prorrogado uma vez, pelo mesmo período, desde que seja feito de forma motivada e durante o transcurso do respectivo prazo.

7.3. Se, dentro do prazo, o convocado não assinar o contrato, a Administração convocará os licitantes remanescentes, na ordem de classificação, para a assinatura do contrato, em igual prazo e nas mesmas condições propostas pelo primeiro classificado, inclusive quanto aos preços atualizados pelo critério previsto neste edital, ou então revogará a licitação, sem prejuízo da aplicação da pena de multa, no valor correspondente a 10% (dez por cento) do valor do contrato e mais a suspensão



ESTADO DO RIO GRANDE DO SUL
PREFEITURA MUNICIPAL DE MINAS DO LEÃO
Secretaria de Administração

temporária da participação em licitação e impedimento de contratar com a Administração por prazo de 02 (dois) anos.

7.4. No ato da assinatura do contrato, a licitante, pessoa jurídica, deverá comprovar que os seus empregados possuem carteira de habilitação compatível com a Legislação vigente.

8. DA GARANTIA:

8.1. No prazo de 05 (cinco) dias úteis, a contar da assinatura do contrato a licitante vencedora deverá apresentar garantia, numa das modalidades previstas no art. 56, § 1.º, incisos I, II e III, da Lei nº. 8.666-93, correspondente a 5% (cinco por cento) do valor contratado.

9. DAS PENALIDADES:

9.1. O descumprimento total ou parcial do disposto neste edital, pela Contratada, caracterizará sua inadimplência, sujeitando-se a mesma às seguintes sanções:

- a)** Advertência;
- b)** Suspensão temporária do direito de licitar com a Administração Municipal conforme disposto no inciso III, artigo 87 da Lei 8.666/93, com suas alterações;
- c)** Declaração de inidoneidade para licitar ou contratar com a Administração Pública, conforme disposto no inciso IV, art. 87 da Lei 8.666/93, com suas alterações;
- d)** Multa diária de 0,1% (um décimo por cento), para cada dia de atraso, pelo não-comparecimento para assinatura do Contrato, ou descumprimento total ou parcial do mesmo;
- e)** Multa de 30% (trinta por cento) sobre o valor Adjudicado, pelo não-comparecimento para assinatura do contrato, e pela inexecução total ou parcial do Objeto contratado, após cômputo da multa aqui estabelecida;
- f)** As multas previstas neste Contrato poderão ser cobradas extrajudicialmente, por Lançamento em Dívida Ativa, bem como judicialmente, por execução ou processo aplicável à espécie;
- g)** As multas previstas neste item serão aplicadas cumulativamente, sem prejuízo das demais sanções contratuais, editalícias e legais.



ESTADO DO RIO GRANDE DO SUL
PREFEITURA MUNICIPAL DE MINAS DO LEÃO
Secretaria de Administração

9.2. Os valores das multas aplicadas previstas no item 9.1 poderão ser descontados dos pagamentos devidos pela Administração.

9.3. Da aplicação das penas definidas nas alíneas "a", "b", "c", "d" e "e" do item 9.1, caberá recurso no prazo de 05 (cinco) dias úteis, contados da intimação, o qual deverá ser apresentado no mesmo local.

9.4. O recurso ou o pedido de reconsideração, relativos às penalidades acima dispostas, será dirigido ao Secretário da unidade requisitante, o qual decidirá o recurso no prazo de 05 (cinco) dias úteis e o pedido de reconsideração, no prazo de 10 (dez) dias úteis.

9.5. A inexecução total ou parcial do Contrato ensejará na sua rescisão, com as conseqüências contratuais e as previstas em Lei, cujos motivos para a referida rescisão são os previstos no art. 78 da Lei Federal nº 8.666/93.

9.6. O Município poderá rescindir o contrato, independentemente de qualquer procedimento Judicial, observada a Legislação vigente, nos seguintes casos:

- a)** por infração a qualquer de suas cláusulas;
- b)** pedido de concordata, falência ou dissolução da Contratada;
- c)** em caso de transferência, no todo ou em parte, das obrigações assumidas neste contrato, sem prévio e expresse aviso ao Município;
- d)** por comprovada deficiência no atendimento do objeto deste contrato;
- e)** mais de 02 (duas) advertências.

Observação: As multas serão calculadas sobre o montante não adimplido do contrato.

10. CONDIÇÕES DE PAGAMENTO:

10.1. O pagamento será efetuado em parcelas de acordo com o cronograma físico financeiro, após os repasses dos valores por parte da Caixa Econômica Federal, ficando o fornecedor ciente desta condição, após atestada pela contratante a execução física e após o recebimento da fatura, acompanhada de planilha de medição, ambas aprovadas pelo responsável pela fiscalização.



ESTADO DO RIO GRANDE DO SUL
PREFEITURA MUNICIPAL DE MINAS DO LEÃO
Secretaria de Administração

10.2. Para o efetivo pagamento, as faturas deverão se fazer acompanhar da guia de recolhimento das contribuições para o FGTS e o INSS relativa aos empregados utilizados na prestação do serviço.

10.3. Ocorrendo atraso no pagamento, os valores serão corrigidos monetariamente pelo IGP-M/FGV do período, ou outro índice que vier a substituí-lo, e a Administração compensará a contratada com juros de 0,5% ao mês, *pro rata*.

10.4. Serão processadas as retenções previdenciárias nos termos da lei que regula a matéria.

11. DA DOTAÇÃO ORÇAMENTARIA:

11.1. As despesas decorrentes da contratação oriunda desta licitação correrão à conta da seguinte dotação orçamentária:

0501.15.451.0007.1.242.000 – Recurso Operação de Crédito – CEF – FINISA.

4.4.90.52.00.00.00 – Equipamento e Material Permanente

12. DAS DISPOSIÇÕES GERAIS:

12.1. Não serão consideradas as propostas que deixarem de atender qualquer das disposições do presente edital.

12.2. Em nenhuma hipótese serão aceitos quaisquer documentos ou propostas fora do prazo e local estabelecidos neste edital.

12.3. Não serão admitidas, por qualquer motivo, modificações ou substituições das propostas ou quaisquer outros documentos.

12.4. Só terão direito a usar a palavra, rubricar as propostas, apresentar reclamações ou recursos, assinar atas e contratos, os licitantes ou seus representantes credenciados e os membros da Comissão Julgadora.

Observação: Não serão lançadas em ata consignações que versarem sobre matéria objeto de recurso próprio, como por exemplo, sobre os documentos de habilitação e proposta financeira (art. 109, inciso I, *a* e *b*, da Lei nº. 8.666-93).



ESTADO DO RIO GRANDE DO SUL
PREFEITURA MUNICIPAL DE MINAS DO LEÃO
Secretaria de Administração

12.5. Uma vez iniciada a abertura dos envelopes relativos a habilitação, não serão admitidos à licitação os participantes retardatários.

12.6. Do contrato a ser assinado com o vencedor da presente licitação constarão as cláusulas necessárias previstas no art. 55, e a possibilidade de rescisão do contrato, na forma determinada nos artigos 77 a 79 da Lei nº. 8.666/93.

12.7. Constituem anexos e fazem parte integrante deste edital: Anexo I – Memorial Descritivo; II – Planilha Orçamentária; III - Cronograma físico-financeiro; IV - Quadro de Composição BDI; V – Plantas; VI – Encargos Sociais; e, VII – Minuta de Contrato.

Informações serão prestadas aos interessados no horário das 08 h às 17 h, na Prefeitura Municipal de Minas do Leão, na Secretaria Municipal de Administração, na Rua Senador Salgado Filho, nº. 86, em Minas do Leão, onde poderão ser obtidas cópias do edital e seus anexos ou pelo fone (51) 3694-1333, ramal 219.

Minas do Leão, 28 de abril de 2020.

EDILBERTO LAONI DA SILVA MACHADO

Secretário Municipal de Administração

Este edital se encontra examinado e aprovado por esta Assessoria Jurídica.

Em ____-____-____.

Assessor (a) Jurídico (a)

Este edital se encontra examinado e aprovado pela Presidente da C.P.L.

Em ____-____-____.

Presidente da C.P.L.

ANEXO I - MEMORIAL DESCRITIVO

OBJETIVO

O presente volume destina-se à fundamentação, à descrição e ao detalhamento da pavimentação das cabeceiras e da ponte que liga os bairros Santa Albina e São Miguel, no município de MINAS DO LEÃO/RS.

SERVIÇOS INICIAIS

1.1. PLACA DE OBRA

A placa de obra tem por objetivo informar a população e aos usuários da rua os dados da obra. As placas deverão ser fixadas em local visível, preferencialmente no acesso principal do empreendimento, e suas medidas terão que ser iguais ou superiores a maior placa existente na obra, respeitadas as seguintes medidas: 1,25m x 2,00m.

A placa deverá ser confeccionada em chapas de aço laminado a frio, galvanizado, com espessura de 1,25mm para placas laterais à rua.

Terá dois suportes e serão de madeira de lei beneficiada (7,50cm x 7,50cm, com altura livre de 2,50m).

A medição deste serviço será por m².

1.2. SERVIÇOS TOPOGRÁFICOS PARA PAVIMENTAÇÃO

Este serviço consiste na marcação topográfica do trecho a ser executado, locando todos os elementos necessários à execução, constantes no projeto. Deverá prever a utilização de equipamentos topográficos ou outros equipamentos adequados à perfeita marcação dos projetos e greides, bem como para a locação e execução dos serviços de acordo com as locações e os níveis

estabelecidos nos projetos.

A medição deste serviço será por **m²** de área locada.

1.3. MOBILIZAÇÃO E DESMOBILIZAÇÃO DE EQUIPES E EQUIPAMENTOS

Quanto à mobilização, a Contratada deverá iniciar imediatamente após a liberação da Ordem de Serviço, e em obediência ao cronograma físico-financeiro.

A mobilização compreenderá o transporte de máquinas, equipamentos, pessoal e instalações provisórias necessárias para a perfeita execução das obras.

A desmobilização compreenderá a retirada das máquinas e dos equipamentos da obra e o deslocamento dos empregados da CONTRATADA.

A medição deste serviço será por **unidade**.

1.4. ADMINISTRAÇÃO LOCAL DE OBRA

O serviço se dá através de custos com materiais de escritório, consumos de água, telefone e luz. Também os serviços de um engenheiro que irá acompanhar a obra, mestre de obras, técnico de segurança do trabalho e um almoxarife.

O serviço será medido por **mês**.

2. PAVIMENTAÇÃO ASFÁLTICA

2.1. EXECUÇÃO E COMPACTAÇÃO DE BASE E OU SUB BASE COM BRITA GRADUADA SIMPLES - EXCLUSIVE CARGA E TRANSPORTE (E= 25 CM)

Esta especificação aplica-se à execução de base de brita granular constituída de pedra britada graduada, cuja curva granulométrica deverá se enquadrar nas faixas especificadas pelo DAER.

A execução da base de brita graduada deverá ocorrer conforme DAER-ES-P 08/91.

Os serviços somente poderão ser iniciados após a conclusão dos serviços de terraplenagem e regularização do subleito e, quando houver, da execução de sub-base, da aceitação dos resultados apresentados pelos ensaios de laboratório e deverão ser executados isoladamente da construção das outras camadas do pavimento.

Será executado em conformidade com as seções transversais tipo do projeto, e compreenderá as seguintes operações: fornecimento, transporte, mistura, espalhamento, compactação e acabamento, sendo que a mesma terá espessuras variadas em algumas ruas, conforme especificado no projeto.

Os serviços de construção da camada de base deverão ser executados mecanicamente, constando o equipamento mínimo necessário: moto niveladora com escarificador, carro tanque distribuidor de água, rolo compactador vibratório liso, caminhões basculantes para o transporte do material e carregadeira. Além destes, poderão ser utilizados outros equipamentos aceitos pela Fiscalização.

Será realizado ensaio de grau de compactação e teor de umidade e verificação do material na pista.

A camada de base será medida por m^3 de material compactado na pista.

2.2. TRANSPORTE DE BASE DE BRITA GRADUADA - DMT 44 KM

Define-se pelo transporte da base de brita graduada. O material deverá ser transportado por caminhões basculantes para áreas da pista. Sua DMT será de 44 Km.

A medição efetuar-se-á levando em consideração o volume transportado em m^3 .

2.3. EXECUÇÃO DE IMPRIMAÇÃO COM ASFALTO DILUIDO CM-30 AF_09/2017

Imprimação é uma aplicação de película de material betuminoso, CM-30, aplicado sobre a superfície da base granular concluída, antes da execução de um revestimento betuminoso qualquer, objetivando conferir coesão superficial, impermeabilizar e permitir condições de aderência entre a camada existente e o revestimento a ser executado.

Primeiramente deverá ser procedida a limpeza adequada da base através de varredura e, logo após, executado o espalhamento do ligante asfáltico (CM-30) com equipamento adequado.

Aplicar o ligante betuminoso sendo que a taxa a ser utilizada deverá variar entre 0,8 a 1,6 l/m². Será verificada pelo menos uma taxa de aplicação através de ensaio adequado “bandeja”.

Para varredura serão usadas vassouras mecânicas e manuais.

O espalhamento do ligante asfáltico deverá ser feito por meio de carros equipados com bomba reguladora de pressão e sistema completo de aquecimento, capazes de realizar uma aplicação uniforme do material, sem atomização, nas taxas e limites de temperatura especificados. Devem dispor de tacômetro, calibradores e termômetros, em locais de fácil observação, e ainda de espargidor manual para tratamento de pequenas superfícies e correções localizadas.

As barras de distribuição, do tipo de circulação plena, serão obrigatoriamente dotadas de dispositivo que permita, além de ajustamentos verticais, larguras variáveis de espalhamento pelo menos de 4,0 metros.

O dispositivo de aquecimento do distribuidor deverá propiciar constante circulação e agitação do material de imprimação;

O depósito de ligante asfáltico, quando necessário, deve ser equipado com dispositivo que permita o aquecimento adequado e uniforme do conteúdo do recipiente. O depósito deve ter uma capacidade tal que possa armazenar a quantidade de material asfáltico a ser aplicado em, pelo menos, um dia de trabalho.

A imprimação será medida em m^2 de área executada.

2.4. PINTURA DE LIGAÇÃO COM EMULSÃO RR-1C

Refere-se à aplicação de película de material betuminoso sobre a superfície da camada de brita graduada pronta e liberada, sendo esta com imprimação aplicada, visando promover a aderência entre esta camada e o revestimento a ser executado.

Para a varredura da superfície a receber pintura de ligação utilizam-se, de preferência, vassouras mecânicas.

A taxa a ser utilizada deverá variar entre 0,4 a 0,6 l/m², que será verificado pelo menos uma taxa de aplicação através de ensaio adequado “bandeja”.

A distribuição do ligante deve ser feita por carros equipados com bomba reguladora de pressão e sistema completo de aquecimento, que permitam a aplicação do material betuminoso em quantidade uniforme.

As barras de distribuição deverão ser do tipo de circulação plena, com dispositivo que possibilite ajustamentos verticais e larguras variáveis de espalhamento de ligante.

Os carros distribuidores deverão dispor de termômetros, em locais de fácil observação, e, ainda, um espargidor manual para tratamento de pequenas superfícies e correções localizadas.

O depósito de material betuminoso, quando necessário, deve ser equipado com dispositivo que permita o aquecimento adequado e uniforme do conteúdo do recipiente. O depósito deve ter capacidade tal que possa armazenar a quantidade de material betuminoso a ser aplicado em pelo menos, um dia de trabalho.

A pintura de ligação será medida através da área executada, em m^2 .

2.5. CONCRETO BETUMINOSO USINADO QUENTE (C.B.U.Q.), FORNECIMENTO E EXECUÇÃO (E=4 CM)

Concreto asfáltico é o revestimento flexível, resultante da mistura a quente, em usina adequada, de agregado mineral graduado, material de enchimento e material betuminoso, espalhado e comprimido a quente sobre a base já imprimada e liberada.

A espessura será de 4 cm compactados conforme especificado no projeto. Para este serviço estão previstos os seguintes equipamentos:

- * Usina de asfalto;
- * Rolos compactadores lisos e com pneus;
- * Caminhões;

- * Vibro acabadora com controle eletrônico;
- * Placa Vibratória;
- * Rolo Tanden.

Serão verificadas duas temperaturas do CBUQ:

- * Na usinagem, e
- * No espalhamento.

Material a ser utilizado:

- * CAP 50/70;
- * Pedra britada devidamente enquadrada nas normas e na granulometria

especificadas pelo DAER.

O concreto betuminoso usinado a quente será medido em m³.

2.6. TRANSPORTE DE CBUQ - DMT 64 KM

Define-se pelo transporte da camada de C.B.U.Q., material usinado em Usina apropriada. Deve ser transportado por caminhões transportadores, com proteção superior de maneira a evitar que a temperatura da massa asfáltica diminua a ponto limite de não se poder utilizar na pista.

O material será transportado para uma DMT de 64 km.

Os serviços de transporte de CBUQ serão medidos em m³ de material transportado na pista.

3. CAPEAMENTO ASFÁLTICO

3.1. REMOÇÃO DE PAVIMENTO EXISTENTE, EXCLUSIVE BOTA FORA DO MATERIAL

Este tipo de serviço se dá, pela remoção do pavimento que será carregado e retirado do local. Sua retirada visa à correção nas áreas onde foi detectado solo instável com baixa capacidade de suporte.

Operações de remoção compreendem:

* Após a escavação, procede-se a retirada do pavimento, o qual remove-se, carrega-se com carregadeira ou retro escavadeira no caminhão e transporta-se para um local apropriado e liberado pela Fiscalização.

Serão empregados, equipamento tipo: retro-escavadeira, ou escavadeira hidráulica e caminhões transportadores diversos.

A medição será efetuada em m² na pista.

3.2. TRANSPORTE DO MATERIAL REMOVIDO, DMT 5 KM

Define-se pelo transporte do material da retirado da remoção do pavimento existente. O material deverá ser transportado por caminhões basculantes, com proteção superior para local apropriado e liberado pela Fiscalização.

A medição efetuar-se-á levando em consideração o volume transportado em m³.

3.3. RECOMPOSIÇÃO DE BASE COM BRITA GRADUADA SIMPLES - EXCLUSIVE CARGA E TRANSPORTE

Esta especificação se aplica à execução de base de brita granular constituída de pedra britada graduada, cuja curva granulométrica deverá se enquadrar nas faixas especificadas pelo DAER.

Os serviços somente poderão ser iniciados, após a conclusão dos serviços de terraplenagem e regularização do subleito, da aceitação dos resultados apresentados pelos ensaios de laboratório e deverão ser executados isoladamente da construção das outras camadas.

Será executado em conformidade com as seções transversais tipo do projeto, e compreenderá as seguintes operações: fornecimento, transporte, mistura espalhamento, compactação e acabamento, sendo que a mesma terá espessura de 30 cm, conforme especificado no projeto.

Os serviços de construção da camada de base deverão ser executados mecanicamente, constando o equipamento mínimo necessário: moto niveladora com escarificador, carro tanque distribuidor de água, rolo compactador vibratório liso, caminhões basculantes para o transporte do material e carregadeira. Além destes, poderão ser utilizados outros equipamentos aceitos pela Fiscalização.

Será realizado ensaio de grau de compactação e teor de umidade e verificação do material na pista.

Granulometria

O agregado para a base deverá consistir de pedra britada ou seixo britado. Deverá estar isento de matéria vegetal e outras substâncias nocivas.

O agregado para a base deverá possuir no mínimo 90% de partículas em peso, tendo pelo menos duas faces britadas.

A composição percentual em peso de agregado deve se enquadrar em uma das faixas indicadas no Quadro I.

QUADRO I - FAIXAS GRANULOMÉTRICAS

TAMANHO DA PENEIRA	PORCENTAGEM QUE PASSA	
	TAMANHO MÁXIMO 1 1/2"	TAMANHO MÁXIMO 3/4"
2"	100	-
1 1/2"	90-100	-
1"	-	100
3/4"	50-85	90-100
nº 4	30-45	35-55
nº 30	10-25	10-30
nº 200	2-9	2-9

Além destes requisitos, a diferença entre as porcentagens que passam nas peneiras nº 4 e nº 30 deverão variar entre 15% e 25%.

Ensaios de Índice de Suporte Califórnia e Equivalente de Areia
O material da base deverá apresentar os requisitos seguintes:

ENSAIOS	VALOR MÍNIMO (%)
Índice de Suporte Califórnia	100
Equivalente de areia	50

Compactação

O grau de compactação mínimo a ser requerido para cada camada de base, será de 100% da energia AASHTO Modificado.

Espessura

Não se tolerará nenhum valor individual de espessura fora do intervalo \pm 2cm, em relação à espessura do projeto.

No caso de se aceitar, dentro das tolerâncias estabelecidas, uma camada da base com espessura média inferior a do projeto, o revestimento será aumentado de uma espessura estruturalmente equivalente a diferença encontrada.

No caso de aceitação da camada de base dentro das tolerâncias, com espessura média superior a do projeto, a diferença não será deduzida da espessura do revestimento.

A camada de base será medida por m³ de material compactado na pista.

3.4. TRANSPORTE DE BASE DE BRITA GRADUADA - DMT 44 KM

Define-se pelo transporte de brita, material definido pela mistura de agregado com várias granulometrias, misturado em Usina apropriada. Deve ser transportado por caminhões, da usina para a área na pista, sendo sua DMT de 44 km.

A medição efetuar-se-á levando em consideração o volume lançado em m³.

3.5. EXECUÇÃO DE IMPRIMAÇÃO COM ASFALTO DILUIDO CM-30 AF_09/2017

Imprimação é uma aplicação de película de material betuminoso, CM-30, aplicado sobre a superfície da base granular concluída, antes da execução de um revestimento betuminoso qualquer, objetivando conferir coesão superficial, impermeabilizar e permitir condições de aderência entre a camada existente e o revestimento a ser executado.

Primeiramente deverá ser procedida a limpeza adequada da base através de varredura e, logo após, executado o espalhamento do ligante asfáltico (CM-

30) com equipamento adequado.

Aplicar o ligante betuminoso sendo que a taxa a ser utilizada deverá variar entre 0,8 a 1,6 l/m². Será verificada pelo menos uma taxa de aplicação através de ensaio adequado “bandeja”.

Para varredura serão usadas vassouras mecânicas e manuais.

O espalhamento do ligante asfáltico deverá ser feito por meio de carros equipados com bomba reguladora de pressão e sistema completo de aquecimento, capazes de realizar uma aplicação uniforme do material, sem atomização, nas taxas e limites de temperatura especificados. Devem dispor de tacômetro, calibradores e termômetros, em locais de fácil observação, e ainda de espargidor manual para tratamento de pequenas superfícies e correções localizadas.

As barras de distribuição, do tipo de circulação plena, serão obrigatoriamente dotadas de dispositivo que permita, além de ajustamentos verticais, larguras variáveis de espalhamento pelo menos de 4,0 metros.

O dispositivo de aquecimento do distribuidor deverá propiciar constante circulação e agitação do material de imprimação;

O depósito de ligante asfáltico, quando necessário, deve ser equipado com dispositivo que permita o aquecimento adequado e uniforme do conteúdo do recipiente. O depósito deve ter uma capacidade tal que possa armazenar a quantidade de material asfáltico a ser aplicado em, pelo menos, um dia de trabalho.

A imprimação será medida em m² de área executada.

3.6. LIMPEZA, VARREÇÃO E LAVAGEM DE PISTA

São objetos desta especificação os serviços de limpeza, varrição e lavagem de pista existente, para fins de preparação de pista para aplicação de revestimento.

As operações de limpeza, varrição e lavagem de pista serão executadas mediante a utilização de equipamentos adequados (caminhão pipa, vassoura mecânica com trator agrícola) complementados com o emprego de serviços manuais.

Estes serviços serão medidos em função da área em m².

3.7. PINTURA DE LIGAÇÃO COM EMULSÃO RR-1C

Refere-se à aplicação de película de material betuminoso sobre o pavimento existente, visando promover a aderência entre o mesmo e o revestimento a ser executado.

Para a varredura da superfície a receber pintura de ligação utilizam-se, de preferência, vassouras mecânicas.

A taxa a ser utilizada deverá variar entre 0,4 a 0,6 l/m², que será verificado pelo menos uma taxa de aplicação através de ensaio adequado “bandeja”.

A distribuição do ligante deve ser feita por carros equipados com bomba reguladora de pressão e sistema completo de aquecimento, que permitam a aplicação do material betuminoso em quantidade uniforme.

As barras de distribuição deverão ser do tipo de circulação plena, com dispositivo que possibilite ajustamentos verticais e larguras variáveis de espalhamento de ligante.

Os carros distribuidores deverão dispor de termômetros, em locais de fácil observação, e, ainda, um espargidor manual para tratamento de pequenas superfícies e correções localizadas.

O depósito de material betuminoso, quando necessário, deve ser equipado com dispositivo que permita o aquecimento adequado e uniforme do conteúdo do recipiente. O depósito deve ter capacidade tal que possa armazenar a quantidade de material betuminoso a ser aplicado em pelo menos, um dia de trabalho.

A pintura de ligação será medida através da área executada, em **m²**.

3.8. CAMADA DE REGULARIZAÇÃO DA PISTA COM C.B.U.Q., EXCLUSIVE TRANSPORTE

Concreto asfáltico é o revestimento flexível resultante da mistura a quente, em usina adequada, de agregado mineral graduado, material de enchimento e material betuminoso, espalhado e comprimido a quente sobre o calçamento existente.

O objetivo da regularização é regularizar a pista para que a camada de capa possa ser executada da melhor forma possível.

A execução constará da usinagem e descarga do C.B.U.Q. sobre as áreas as quais já receberam a pintura de ligação e posteriormente compactado com rolo ou placa vibratório, conforme o local.

Para este serviço estão previstos os seguintes equipamentos:

- * Usina de asfalto;
- * Rolos compactadores lisos e com pneus;
- * Caminhões;
- * Motoniveladora;
- * Placa Vibratória.
- * Rolo Tanden

Serão verificadas duas temperaturas do C.B.U.Q.:

- * Na usinagem, e
- * No espalhamento

Material a ser utilizado:

- * CAP 50/70;
- * Pedra britada devidamente enquadrada nas normas e na granulometria especificadas pelo DAER.

O concreto betuminoso usinado a quente será medido em **m³**.

3.9. TRANSPORTE DE CBUQ - DMT 64 KM

Define-se pelo transporte da camada de C.B.U.Q., material usinado em Usina apropriada. Deve ser transportado por caminhões transportadores, com proteção superior de maneira a evitar que a temperatura da massa asfáltica diminua a ponto limite de não se poder utilizar na pista.

O material será transportado para uma DMT de 64 km.

Os serviços de transporte de CBUQ serão medidos em **m³** de material transportado na pista.

3.10. PINTURA DE LIGAÇÃO COM EMULSÃO RR-1C

Refere-se à aplicação de película de material betuminoso sobre a camada de regularização, visando promover a aderência entre a mesma e o revestimento a ser executado.

Para a varredura da superfície a receber pintura de ligação utilizam-se, de preferência, vassouras mecânicas.

A taxa a ser utilizada deverá variar entre 0,4 a 0,6 l/m², que será verificado pelo menos uma taxa de aplicação através de ensaio adequado “bandeja”.

A distribuição do ligante deve ser feita por carros equipados com bomba reguladora de pressão e sistema completo de aquecimento, que permitam a aplicação do material betuminoso em quantidade uniforme.

As barras de distribuição deverão ser do tipo de circulação plena, com dispositivo que possibilite ajustamentos verticais e larguras variáveis de espalhamento de ligante.

Os carros distribuidores deverão dispor de termômetros, em locais de fácil observação, e, ainda, um espargidor manual para tratamento de pequenas superfícies e correções localizadas.

O depósito de material betuminoso, quando necessário, deve ser equipado com dispositivo que permita o aquecimento adequado e uniforme do conteúdo do recipiente. O depósito deve ter capacidade tal que possa armazenar a quantidade de material betuminoso a ser aplicado em pelo menos, um dia de trabalho.

A pintura de ligação será medida através da área executada, em **m²**.

3.11. CONCRETO BETUMINOSO USINADO QUENTE (C.B.U.Q.), FORNECIMENTO E EXECUÇÃO (E= 4CM), EXCLUSIVE TRANSPORTE

Concreto asfáltico é o revestimento flexível, resultante da mistura a quente, em usina adequada, de agregado mineral graduado, material de enchimento e material betuminoso, espalhado e comprimido a quente sobre a primeira camada e com a pintura de ligação já executada e liberada.

A espessura será de 4 cm compactados conforme especificado no projeto.

Para este serviço estão previstos os seguintes equipamentos:

- * Usina de asfalto;
- * Rolos compactadores lisos e com pneus;
- * Caminhões;
- * Vibro acabadora com controle eletrônico;
- * Placa Vibratória;
- * Rolo Tandem.

Serão verificadas duas temperaturas do C.B.U.Q.:

- * Na usinagem, e
- * No espalhamento.

Material a ser utilizado:

- * CAP 50/70;
- * Pedra britada devidamente enquadrada nas normas e na granulometria especificadas pelo DAER.

O concreto betuminoso usinado a quente será medido em m³.

3.12. TRANSPORTE DE CBUQ - DMT64 KM

Define-se pelo transporte da camada de C.B.U.Q., material usinado em Usina apropriada. Deve ser transportado por caminhões transportadores, com proteção superior de maneira a evitar que a temperatura da massa asfáltica diminua a ponto limite de não se poder utilizar na pista.

O material será transportado para uma DMT de 64 km.

Os serviços de transporte de CBUQ serão medidos em m³ de material transportado na pista.

Minas do Leão, Abril de 2020.

JOÃO LUIZ LAGUE

ENG.CIVIL – CREARS 32794

ANEXO II - PLANILHA ORÇAMENTÁRIA

ITEM	DESCRIÇÃO	UNID	QUANTIDADE	R\$ - UNITÁRIO	TOTAL	CÓD. SINAPI
1	SERVIÇOS PRELIMINARES					
1.1	PLACA DE OBRA	m²	2,50	R\$ 397,02	R\$ 992,55	74209/1
1.2	SERVIÇOS TOPOGRÁFICOS PARA PAVIMENTAÇÃO	m²	-		R\$ -	78472
1.3	MOBILIZAÇÃO E DESMOBILIZAÇÃO DE EQUIPES E EQUIPAMENTOS	unid	1,00	R\$ 27.205,82	R\$ 27.205,82	CPU
1.4	ADMINISTRAÇÃO LOCAL DE OBRA	Mês	0,50	R\$ 15.935,43	R\$ 7.967,71	CPU
TOTAL DO ITEM 1 - SERVIÇOS PRELIMINARES					R\$ 36.166,08	
2	CAPEAMENTO ASFÁLTICO					
2.1	REMOÇÃO DE PAVIMENTO EXISTENTE, EXCLUSIVE BOTA FORA DO MATERIAL	m²	140,00	R\$ 12,50	R\$ 1.750,00	97636
2.2	TRANSPORTE DO MATERIAL REMOVIDO - DMT 5 KM	m³xkm	175,00	R\$ 1,81	R\$ 316,75	83358
2.3	RECOMPOSIÇÃO DE BASE COM BRITA GRADUADA ESP=25CM - EXCLUSIVE CARGA E TRANSPORTE	m³	35,00	R\$ 114,61	R\$ 4.011,35	96396
2.4	TRANSPORTE DE BASE DE BRITA GRADUADA - DMT 44 KM	m³xkm	1.540,00	R\$ 1,42	R\$ 2.186,80	97915
2.5	EXECUÇÃO DE IMPRIMAÇÃO COM ASFALTO DILUÍDO CM-30 SOBRE BASE DE BRITA GRADUADA	m²	140,00	R\$ 8,95	R\$ 1.253,00	96401 (CPU)
2.6	PINTURA DE LIGACAO COM EMULSAO RR-1C SOBRE BASE IMPRIMADA	m²	140,00	R\$ 2,40	R\$ 336,00	72942 (CPU)
2.7	PINTURA DE LIGACAO COM EMULSAO RR-1C SOBRE TABULEIRO DA PONTE	m²	119,00	R\$ 2,40	R\$ 285,60	
2.8	REPERFILAGEM COM CBUQ, ESP=3CM	m³	3,57	R\$ 1.120,87	R\$ 4.001,50	
2.9	PINTURA DE LIGACAO COM EMULSAO RR-1C SOBRE REPERFILAGEM	m²	119,00	R\$ 2,40	R\$ 285,60	
2.10	CONCRETO BETUMINOSO USINADO QUENTE (C.B.U.Q.), FORNECIMENTO E EXECUÇÃO (E= 4CM), EXCLUSIVE TRANSPORTE	m³	10,36	R\$ 1.120,87	R\$ 11.612,21	95993 (CPU)
2.11	TRANSPORTE DE CBUQ - DMT 64 KM	txkm	2.135,04	R\$ 0,94	R\$ 2.006,93	97919
TOTAL DO ITEM 2 - CAPEAMENTO ASFÁLTICO					R\$ 28.045,74	
TOTAL GLOBAL					R\$ 64.211,82	

JOÃO LUIZ LAGUE
ENG. CIVIL - CREARS 32794

ANEXO III - CRONOGRAMA FÍSICO/FINANCEIRO

ITEM	DESCRIÇÃO DOS SERVIÇOS	UNID.	QUANTIDADE	TOTAL	%	MES 1		
						% mês	Quant.	R\$
1	SERVIÇOS PRELIMINARES							
1.1	PLACA DE OBRA	m ²	2,50	R\$ 992,55		100,00%	2,50	992,55
1.2	SERVIÇOS TOPOGRÁFICOS PARA PAVIMENTAÇÃO	m ²	-	R\$ -			-	-
1.3	MOBILIZAÇÃO E DESMOBILIZAÇÃO DE EQUIPES E EQUIPAMENTOS	unid	1,00	R\$ 27.205,82		100,00%	1,00	27.205,82
1.4	ADMINISTRAÇÃO LOCAL DE OBRA	Mês	0,50	R\$ 7.967,71		100,00%	0,50	7.967,71
TOTAL SERVIÇOS PRELIMINARES				R\$ 36.166,08			MÊS 1	36.166,08
2	CAPEAMENTO ASFÁLTICO							
2.1	REMOÇÃO DE PAVIMENTO EXISTENTE, EXCLUSIVE BOTA FORA DO MATERIAL	m ²	140,00	1.750,00		100,00%	140,00	1.750,00
2.2	TRANSPORTE DO MATERIAL REMOVIDO - DMT 5 KM	m ³ xkm	175,00	316,75		100,00%	175,00	316,75
2.3	RECOMPOSIÇÃO DE BASE COM BRITA GRADUADA ESP=25CM - EXCLUSIVE CARGA E TRANSPORTE	m ³	35,00	4.011,35		100,00%	35,00	4.011,35
2.4	TRANSPORTE DE BASE DE BRITA GRADUADA - DMT 44 KM	m ³ xkm	1.540,00	2.186,80		100,00%	1.540,00	2.186,80
2.5	EXECUÇÃO DE IMPRIMAÇÃO COM ASFALTO DILUÍDO CM-30 SOBRE BASE DE BRITA GRADUADA	m ²	140,00	1.253,00		100,00%	140,00	1.253,00
2.6	PINTURA DE LIGACAO COM EMULSAO RR-1C SOBRE BASE IMPRIMADA	m ²	140,00	336,00		100,00%	140,00	336,00
2.7	PINTURA DE LIGACAO COM EMULSAO RR-1C SOBRE TABULEIRO DA PONTE	m ²	119,00	285,60		100,00%	119,00	285,60
2.8	REPERFILAGEM COM CBUQ, ESP=3CM	m ³	3,57	4.001,50		100,00%	3,57	4.001,50
2.9	PINTURA DE LIGACAO COM EMULSAO RR-1C SOBRE REPERFILAGEM	m ²	119,00	285,60		100,00%	119,00	285,60
2.10	CONCRETO BETUMINOSO USINADO QUENTE (C.B.U.Q.), FORNECIMENTO E EXECUÇÃO (E= 4CM), EXCLU	m ³	10,36	11.612,21		100,00%	10,36	11.612,21
2.11	TRANSPORTE DE CBUQ - DMT 64 KM	txkm	2.135,04	2.006,93		100,00%	2.135,04	2.006,93
TOTAL CAPEAMENTO ASFÁLTICO				R\$ 28.045,74			MÊS 1	28.045,74
TOTAIS							100,0%	64.211,82
ACUMULADO (R\$)							100,0%	64.211,82

ANEXO IV - Cálculo do BDI

TIPO DE OBRA:

2 - Construção de Rodovias e Ferrovias

		1º Quartil	2º Quartil	3º Quartil		(%) ADOTADO	
1	Administração central	3,80%	4,01%	4,67%	AC:	4,67%	
2	Seguro e Garantia	0,32%	0,40%	0,74%	S/G:	0,74%	
3	Risco	0,50%	0,56%	0,97%	R:	0,97%	
4	Despesas Financeiras	1,02%	1,11%	1,21%	DF:	1,21%	
5	Lucro	6,64%	7,30%	8,69%	L	7,71%	
6	PIS, COFINS e INSSQN (Desonerado)		conf. Legislação + 2%		I:	6,65%	
						Pis	0,65%
						Cofins	3,00%
						ISSQN	3,00%
						Desoneração	
						TOTAL DO BDI	24,23%


Fórmula do BDI

$$BDI = \frac{(1 + AC + S + G + R) * (1 + DF) * (1 + L)}{(1 - I)} - 1$$

ANEXO V – PLANTAS

ESTADO DO RIO GRANDE DO SUL
PREFEITURA MUNICIPAL DE MINAS DO LEÃO

**Pavimentação das
cabeceiras e da ponte que
faz ligação entre os
bairros Santa Albina e São
Miguel**

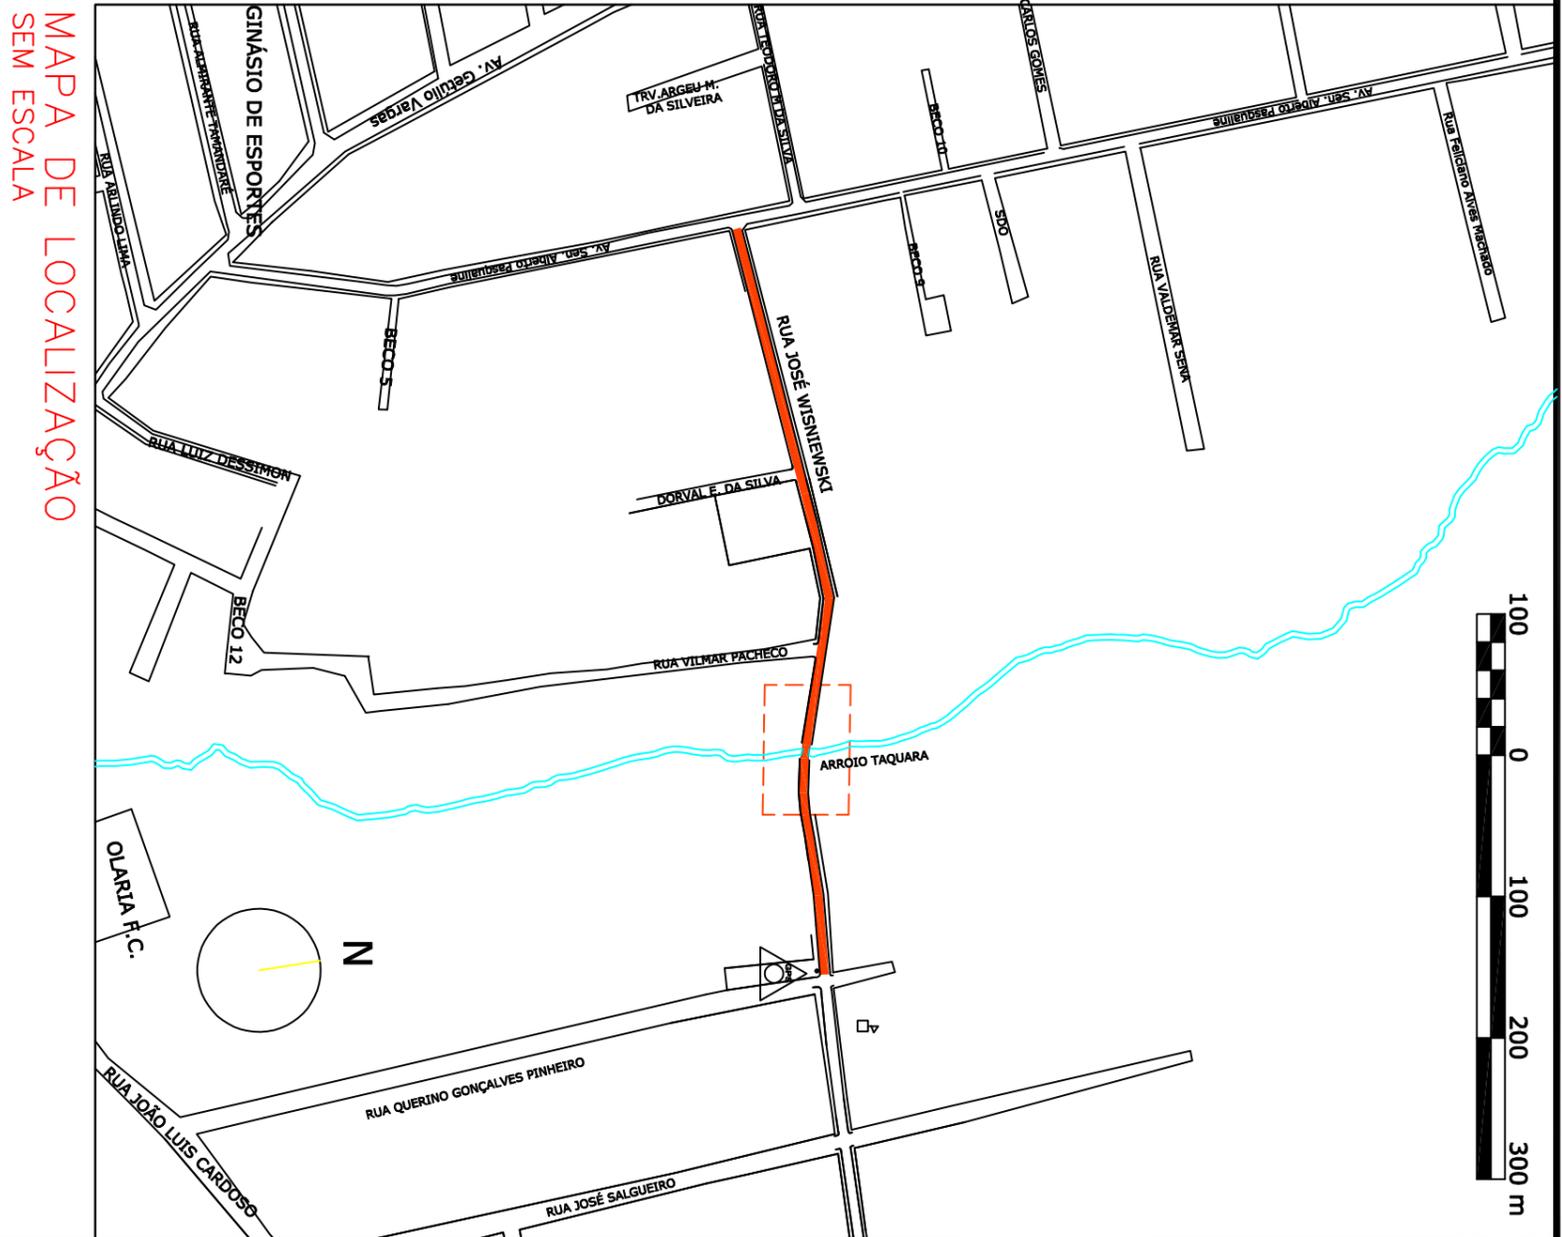

MAPA DE LOCALIZAÇÃO SEM ESCALA

MAPA DE LOCALIZAÇÃO SEM ESCALA

LEGENDA:

- VIAS EXISTENTES
- VIA A TER PONTE E CABECEIRAS PAVIMENTADAS
- ✚ IGREJA
- 🏫 ESCOLA
- 🌊 RIO / ARROIO

Ciente: PREF. MUN. DE MINAS DO LEÃO-RS Obra: PAVIMENTAÇÃO PONTE E CABECEIRAS

Local: RUA JOSÉ WISCHIWESKI

Trecho: PONTE E CABECEIRAS DA PONTE

Prancha: MAPA DE LOCALIZAÇÃO DO TRECHO

Resp. Técnico:


Proprietário:

MIGUEL DE SOUZA ALMEIDA
PREFEITO MUNICIPAL

Eng. Civil João Luiz Logue
CREA 32.794


Escala:	SEM ESCALA
Revisão:	01
Ano:	2020
Prancha:	LOC 1

PLANTA BAIXA
GEOMÉTRICO
ESCALA: 1/1000

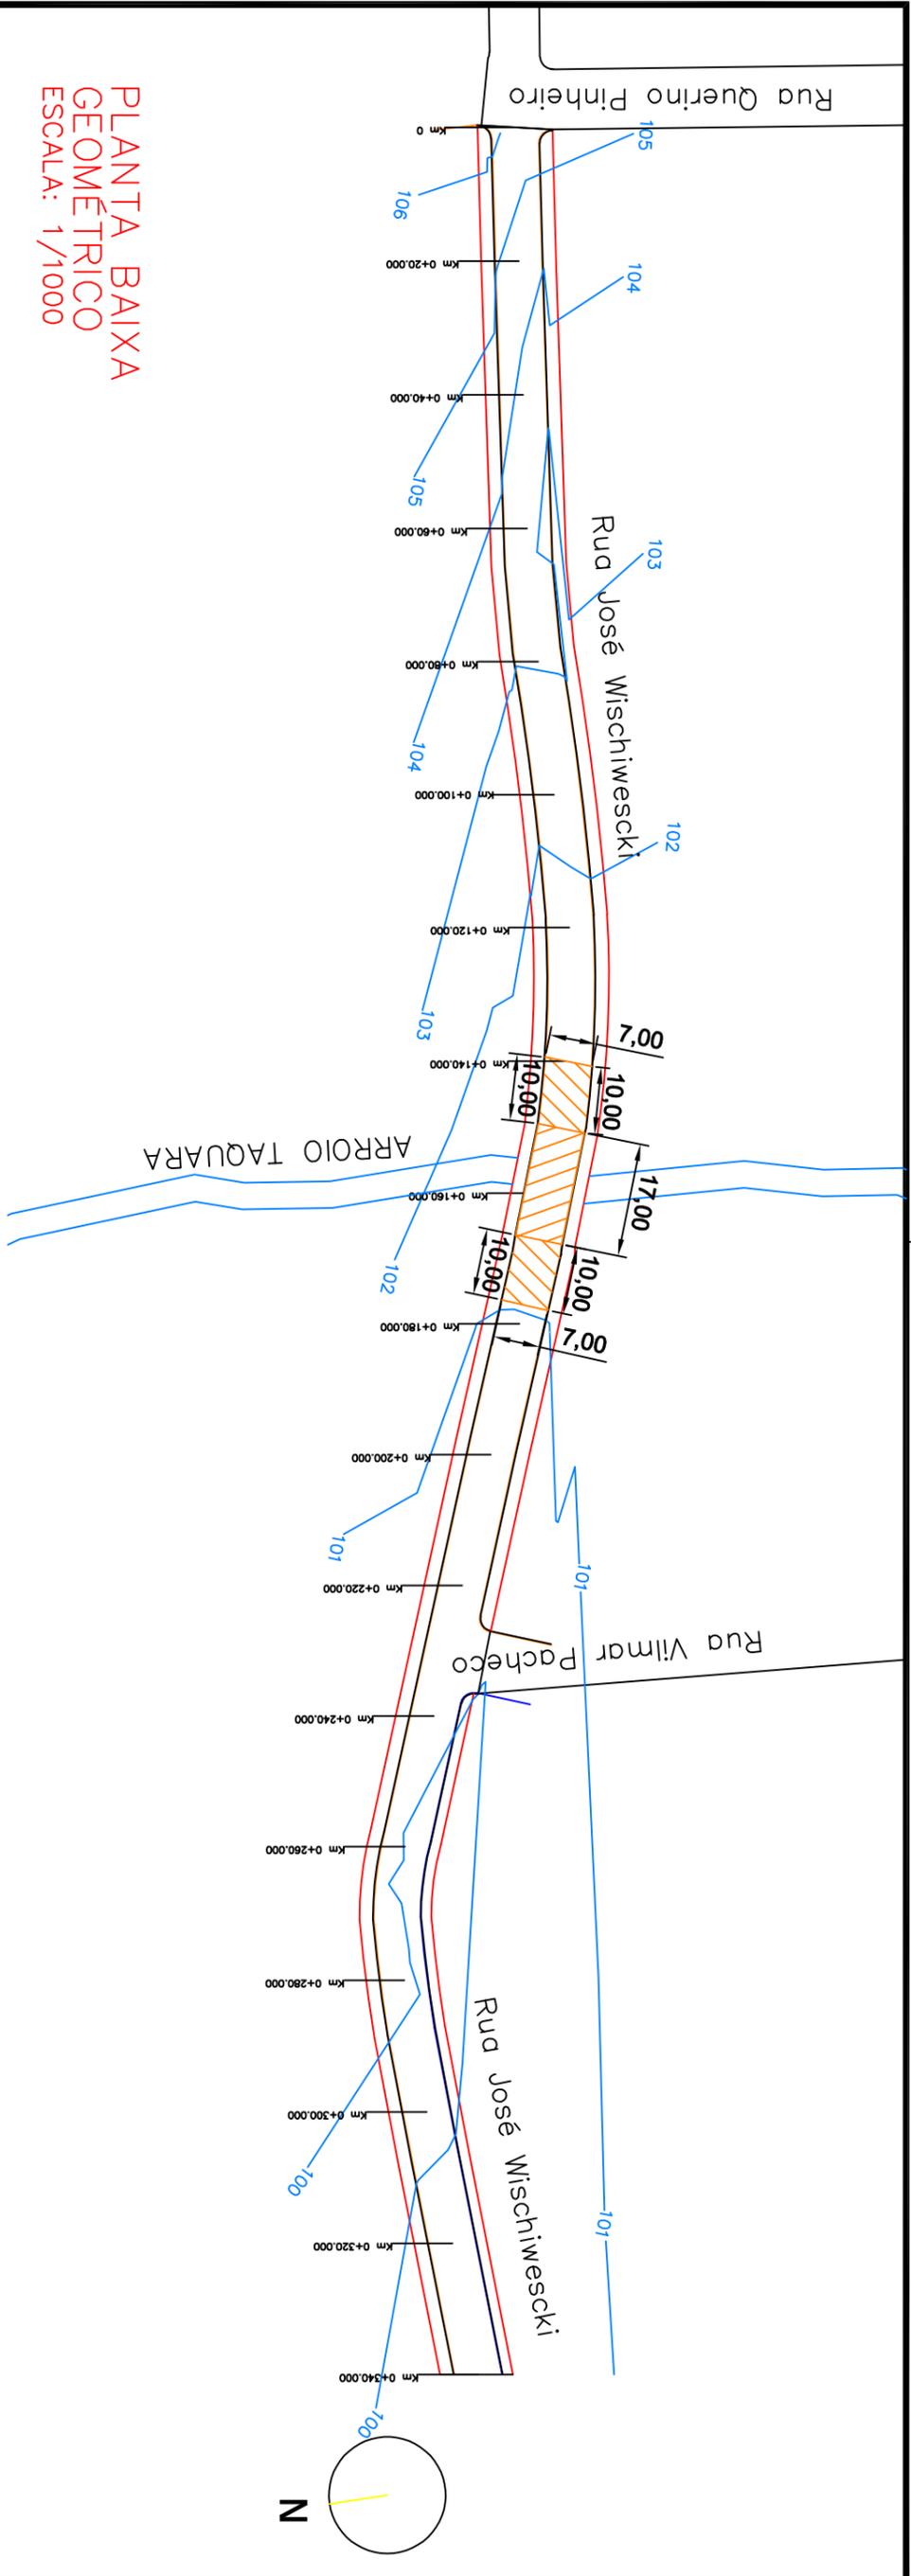

104 _____
103 _____
102 _____
101 _____

PERFIL / GREIDE
ESCALA VERT.: 1/100
ESCALA HORIZ.: 1/1000

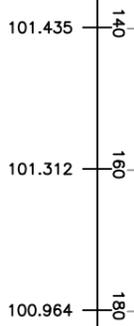

LEGENDA:

PERFIL LONGITUDINAL

PERFIL EXISTENTE DA RUA

Ciente: PREF. MUN. DE MINAS DO LEÃO-RS Obra: PAVIMENTAÇÃO PONTE E CABECEIRAS

Local: RUA JOSÉ WISCHIEWESKI

Trecho: PONTE E CABECEIRAS DA PONTE

Prancha: **PROJETO GEOMÉTRICO - PAVIMENTAÇÃO**

Proprietário:

Resp. Técnico:

Escala: **1 / 1000**


Revisão: 01

Ano: 2020

MIGUEL DE SOUZA ALMEIDA
PREFEITO MUNICIPAL

Eng. Civil João Luiz Logue
CREA 32.794

Prancha: **GEO P**

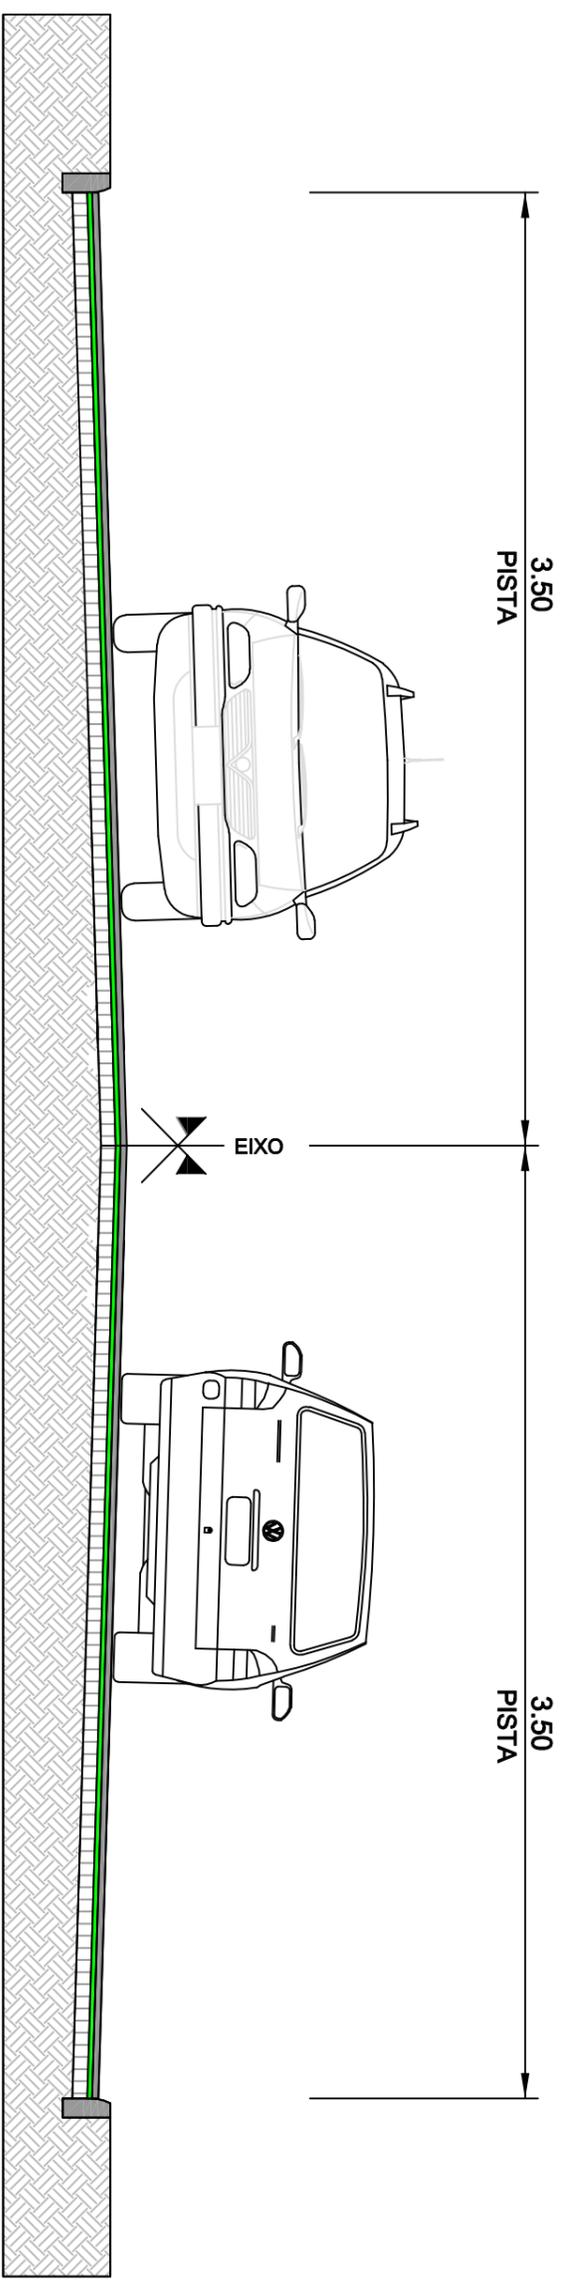

SEÇÃO TIPO DE PAVIMENTAÇÃO SEM ESCALA

LEGENDA:

- CBUQ (e = 4cm)
- CAMADA DE REGULARIZAÇÃO
- CALÇAMENTO EXISTENTE

PREFEITURA MUNICIPAL DE MINAS DO LEÃO

TIPO: SEÇÃO TIPO PAVIMENTAÇÃO PONTE

PREFEITURA MUNICIPAL DE MINAS DO LEÃO

DATA:

2020

LOCAL: PONTE DA RUA JOSÉ WISCHWESKI

MARCELO DE SOUZA ALMEIDA
PREFEITO MUNICIPAL

TRECHO: PONTE E CABECERAS DA PONTE

RESPONSÁVEL TÉCNICO:


ÁREA: 2 x (10,00 x 7,00) m + (17,00 x 7,00) m = 298,00 m²

JOSÉ LUIZ LAJUE
ENG. CIVIL - CREMATER 2794

ESCALA:
SEM ESCALA


FRANQUIA:

ST 2

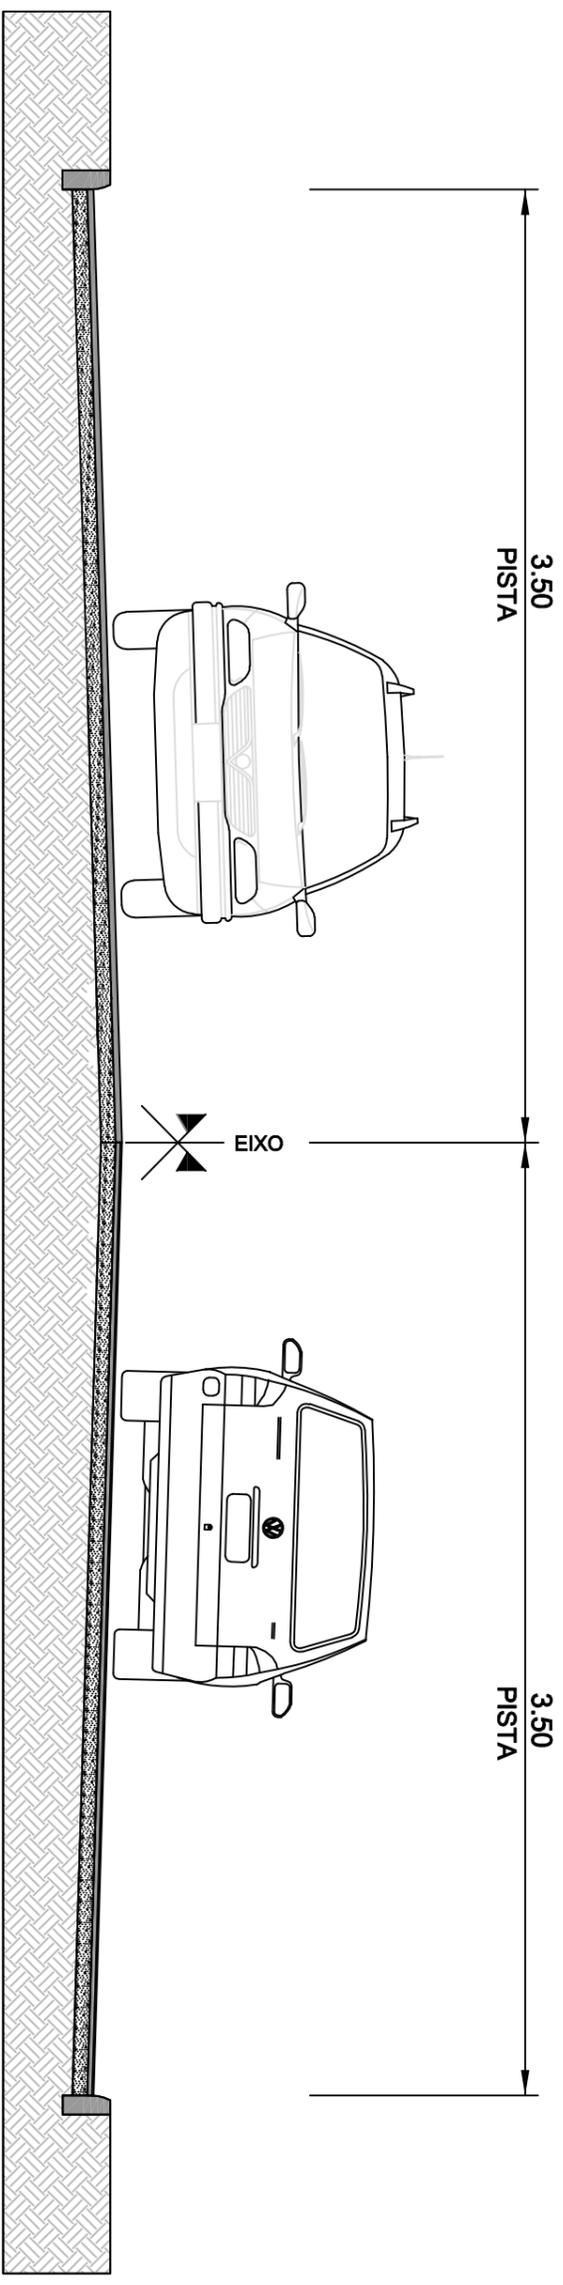

SEÇÃO TIPO DE PAVIMENTAÇÃO SEM ESCALA

CAMADA C.B.U.Q. (e=4cm)

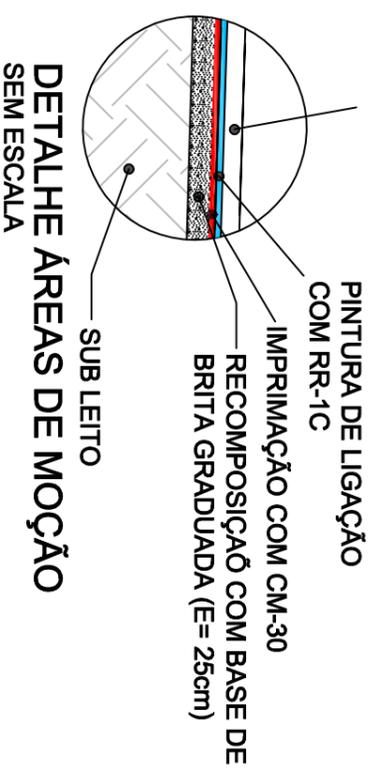

LEGENDA:

- CBUQ (e = 4cm)
- CAMADA DE REGULARIZAÇÃO
- CALÇAMENTO EXISTENTE

PREFEITURA MUNICIPAL DE MINAS DO LEÃO

SEÇÃO TIPO PAVIMENTAÇÃO CABECEIRAS

TIPO:	PREFEITURA MUNICIPAL DE MINAS DO LEÃO	DATA:	2020
LOCAL:	PONTE DA RUA JOSÉ WISCHWESKI	RESPONSÁVEL TÉCNICO:	MARCELO DE SOUZA ALMEIDA PREFEITO MUNICIPAL
TRECHO:	PONTE E CABECEIRAS DA PONTE	RESPONSÁVEL TÉCNICO:	JOSÉ LUIZ LAJUE ENG. CIVIL - CREMARG 2794
ÁREA:	2 x (10,00 x 7,00) m + (17,00 x 7,00) m = 290,00 m²	FRANQUIA:	ST 1

ANEXO VI - Composição de Encargos Sociais

SINAPI - Composição de Encargos Sociais



RIO GRANDE DO SUL

VIGÊNCIA A PARTIR DE 03/2016

ENCARGOS SOCIAIS SOBRE A MÃO DE OBRA					
CÓDIGO	DESCRIÇÃO	COM DESONERAÇÃO		SEM DESONERAÇÃO	
		HORISTA %	MENSALISTA %	HORISTA %	MENSALISTA %
GRUPO A					
A1	INSS	0,00%	0,00%	20,00%	20,00%
A2	SESI	1,50%	1,50%	1,50%	1,50%
A3	SENAI	1,00%	1,00%	1,00%	1,00%
A4	INCRA	0,20%	0,20%	0,20%	0,20%
A5	SEBRAE	0,60%	0,60%	0,60%	0,60%
A6	Salário Educação	2,50%	2,50%	2,50%	2,50%
A7	Seguro Contra Acidentes de Trabalho	3,00%	3,00%	3,00%	3,00%
A8	FGTS	8,00%	8,00%	8,00%	8,00%
A9	SECONCI	0,00%	0,00%	0,00%	0,00%
A	Total	16,80%	16,80%	36,80%	36,80%
GRUPO B					
B1	Repouso Semanal Remunerado	17,91%	Não incide	17,91%	Não incide
B2	Feriados	4,24%	Não incide	4,24%	Não incide
B3	Auxílio - Enfermidade	0,91%	0,69%	0,91%	0,69%
B4	13º Salário	10,89%	8,33%	10,89%	8,33%
B5	Licença Paternidade	0,08%	0,06%	0,08%	0,06%
B6	Faltas Justificadas	0,73%	0,56%	0,73%	0,56%
B7	Dias de Chuvas	1,36%	Não incide	1,36%	Não incide
B8	Auxílio Acidente de Trabalho	0,12%	0,09%	0,12%	0,09%
B9	Férias Gozadas	9,54%	7,30%	9,54%	7,30%
B10	Salário Maternidade	0,03%	0,02%	0,03%	0,02%
B	Total	45,81%	17,05%	45,81%	17,05%
GRUPO C					
C1	Aviso Prévio Indenizado	5,46%	4,18%	5,46%	4,18%
C2	Aviso Prévio Trabalhado	0,13%	0,10%	0,13%	0,10%
C3	Férias Indenizadas	3,68%	2,82%	3,68%	2,82%
C4	Depósito Rescisão Sem Justa Causa	4,53%	3,47%	4,53%	3,47%
C5	Indenização Adicional	0,46%	0,35%	0,46%	0,35%
C	Total	14,26%	10,92%	14,26%	10,92%
GRUPO D					
D1	Reincidência de Grupo A sobre Grupo B	7,70%	2,86%	16,86%	6,27%
D2	Reincidência de Grupo A sobre Aviso Prévio Trabalhado e Reincidência do FGTS sobre Aviso Prévio Indenizado	0,46%	0,35%	0,48%	0,37%
D	Total	8,16%	3,21%	17,34%	6,64%
TOTAL(A+B+C+D)		85,03%	47,98%	114,21%	71,41%

Fonte: Informação Dias de Chuva – INMET



ESTADO DO RIO GRANDE DO SUL
PREFEITURA MUNICIPAL DE MINAS DO LEÃO
SECRETARIA DE ADMINISTRAÇÃO

ANEXO VII

MINUTA DE CONTRATO Nº.

PROCESSO NA MODALIDADE TOMADA DE PREÇOS Nº. 045/2020

O MUNICÍPIO DE MINAS DO LEÃO, Pessoa Jurídica de Direito Público, com endereço na Rua Senador Salgado Filho, nº. 86, CNPJ nº. 91.900.381/0001-10, neste ato representado pelo Prefeito Municipal, Sr. **MIGUEL DE SOUZA ALMEIDA**, neste ato denominado **CONTRATANTE**, e a empresa, inscrita no CNPJ sob o nº. , com endereço na , nº., na cidade de , CEP: , como **CONTRATADA**, celebram o presente Contrato, em observância ao Processo Licitatório na modalidade Tomada de Preços nº. 045/2020, com fulcro na Lei n.º 8.666, de 21 de junho de 1993 e alterações, assim como pelas condições do Edital nº. 022/2020, termos da proposta vencedora e conforme as cláusulas e condições que seguem:

CLÁUSULA PRIMEIRA – OBJETO DO CONTRATO:

Contratação de empresa de engenharia para pavimentação das cabeceiras e da ponte que faz ligação entre os bairros Santa Albina e São Miguel, conforme memorial descritivo anexo ao edital 022/2020.

CLÁUSULA SEGUNDA – DA EXECUÇÃO:

Observamos que o fornecimento de todo o material a ser usado será de responsabilidade da empresa contratada, bem como a guarda dos mesmos, não sendo a prefeitura responsável por atos de vandalismo até a entrega da obra.

Deverá ser apresentada no início da obra a matrícula do INSS e a ART quitada, e ao final da obra a Negativa de Débito do INSS.

A Prefeitura exigirá da contratada o atendimento a todas as normas referentes à legislação vigente, a ABNT e a higiene e segurança do trabalho, bem como o atendimento de todas as recomendações dos fabricantes dos materiais a serem empregados, podendo inclusive, determinar a paralisação dos serviços, se as mesmas não forem atendidas.

Todos os elementos do projeto deverão ser minuciosamente estudados pela contratada, antes e durante a execução dos serviços e obras, devendo informar à fiscalização sobre qualquer eventual incoerência, falha ou omissão que for constatada.

Nenhum trabalho adicional ou modificação será efetivado pela contratada sem a prévia e expressa autorização da contratante, respeitadas todas as disposições e condições estabelecidas no contrato.

Sinalização da Obra: É de responsabilidade da executora a sinalização da obra, para garantir a segurança no local, bem como a indicação de desvios existentes.

Implantação de placa na obra: A placa de obra tem por objetivo informar a população e aos usuários da rua os dados da obra. As placas deverão ser afixadas



ESTADO DO RIO GRANDE DO SUL
PREFEITURA MUNICIPAL DE MINAS DO LEÃO
SECRETARIA DE ADMINISTRAÇÃO

em local visível, preferencialmente no acesso principal do empreendimento, conforme Memorial Descritivo em Anexo.

Encarregado Geral: O contratado manterá obrigatoriamente, “residente” no local da obra, um encarregado geral, durante todas as horas do desenvolvimento da obra, seja qual for o estágio da mesma.

Engenheiro Responsável: o Engenheiro Responsável Técnico, comprovado por ART, prestará à fiscalização da Prefeitura, juntamente com o encarregado, todos os esclarecimentos e informações sobre o andamento da obra, a sua programação, peculiaridades de cada fase e tudo o mais reputar como necessário ou útil ao contratado.

No final de cada etapa da obra deverão ser apresentados os laudos de conformidade da obra as Normas Técnicas vigentes, já estando custos destes ensaios inclusos no preço global da obra. A contratada deverá informar à fiscalização em documento escrito, da conclusão dos serviços.

Quando os serviços contratados forem concluídos e comunicados à fiscalização, conforme contrato, será lavrado um termo de recebimento provisório, que será passado em 02 (duas) vias de igual teor e forma, ambas assinadas pelo fiscal da Prefeitura Municipal, Eng. João Luiz Lague, e pela contratada, após terem sido realizadas todas as medições e apropriações referentes a acréscimos e modificações.

O termo de recebimento definitivo dos serviços contratados será lavrado após o recebimento provisório referido acima, no prazo constante do contrato de serviços, e se tiverem sido atendidas todas as exigências da fiscalização da Prefeitura, referente a defeitos ou imperfeições que venham a ser verificadas em quaisquer elementos dos serviços executados.

O prazo de execução completa de toda a obra será de 30 (trinta) dias consecutivos, contados a partir da data de emissão da Ordem de Início de Serviço, já incluídos os dias chuvosos e impraticáveis.

CLÁUSULA TERCEIRA – DO PREÇO:

O valor total do presente contrato é de R\$ (). O preço contratado é considerado completo e abrange todas as despesas com custo, transporte, seguro e frete, tributos (impostos, taxas, emolumentos, contribuições fiscais e parafiscais), obrigações sociais, trabalhistas, fiscais, frete, encargos comerciais ou de qualquer natureza, acessórios e/ou necessários à execução do objeto contratado, ainda que não especificados no Edital e anexos.

CLÁUSULA QUARTA – DO RECURSO FINANCEIRO:

As despesas decorrentes do presente contrato correrão à conta da seguinte dotação orçamentária:

0501.15.451.0007.1.242.000 – Recurso Operação de Crédito – CEF – FINISA.
4.4.90.52.00.00.00 – Equipamento e Material Permanente



**ESTADO DO RIO GRANDE DO SUL
PREFEITURA MUNICIPAL DE MINAS DO LEÃO
SECRETARIA DE ADMINISTRAÇÃO**

CLÁUSULA QUINTA – DO REEQUILÍBRIO ECONÔMICO-FINANCEIRO:

Ocorrendo as hipóteses previstas no artigo 65, inciso II, alínea “d”, da Lei nº. 8.666-93 será concedido reequilíbrio econômico-financeiro do contrato, requerido pela contratada, desde que suficientemente comprovado, de forma documental, o desequilíbrio contratual.

Ocorrendo atraso no pagamento, os valores serão corrigidos monetariamente pelo IGP-M/FGV do período, ou outro índice que vier a substituí-lo, e a Administração compensará a contratada com juros de 0,5% ao mês, *pro rata*.

CLÁUSULA SEXTA – DO PAGAMENTO:

O pagamento será efetuado em parcelas de acordo com o cronograma físico financeiro, após os repasses dos valores por parte da Caixa Econômica Federal, ficando o fornecedor ciente desta condição, após atestada pela contratante a execução física e após o recebimento da fatura, acompanhada de planilha de medição, ambas aprovadas pelo responsável pela fiscalização.

Para o efetivo pagamento, as faturas deverão se fazer acompanhar da guia de recolhimento das contribuições para o FGTS e o INSS relativa aos empregados utilizados na prestação do serviço.

CLÁUSULA SÉTIMA – VIGÊNCIA DO CONTRATO:

O prazo de vigência do contrato será de 60 (sessenta) dias consecutivos, a contar de sua assinatura, podendo ser prorrogado, a critério da Administração e com a anuência da contratada, nos termos do art. 57, inciso II, da Lei nº. 8.666-93.

CLÁUSULA OITAVA – DA INEXECUÇÃO DO CONTRATO:

O CONTRATADO reconhece os direitos da Administração, em caso de rescisão Administrativa, previsto no artigo 77 da Lei Federal nº. 8.666/93.

CLÁUSULA NONA – DOS DIREITOS E OBRIGAÇÕES:

Dos direitos da Contratante:

- a) Receber o objeto deste contrato nas condições avançadas;
- b) Fiscalização a conformidade dos serviços de acordo com o objeto mencionado e a proposta da empresa contratada.

Dos direitos da Contratada:

- a) Perceber o valor ajustado na forma e prazos convencionais.

Das obrigações da Contratante:

- a) Efetuar o pagamento ajustado;
- b) Dar a CONTRATADA as condições necessárias a regular execução do contratado.

Das obrigações da Contratada:

- a) Prestar os serviços na forma ajustada;
- b) Assumir inteira responsabilidade pelas obrigações sociais e trabalhistas com seus empregados;



**ESTADO DO RIO GRANDE DO SUL
PREFEITURA MUNICIPAL DE MINAS DO LEÃO
SECRETARIA DE ADMINISTRAÇÃO**

- c) Manter durante toda execução do contrato, em compatibilidade com obrigações por ela assumidas, todas as condições de habilitação e qualificação exigidas na licitação;
- d) Apresentar durante a execução do contrato, se solicitado, documentos que comprovem estar cumprindo a legislação em vigor quanto as obrigações assumidas na presente licitação, em especial encargos sociais, trabalhistas, previdenciários, tributários, fiscais e comerciais;
- e) Assumir inteira responsabilidade pelas obrigações decorrentes da execução do presente contrato;
- f) Manter o pessoal contratado em número suficiente para realização dos serviços, devendo se apresentarem uniformizados e com equipamentos de proteção individual de acordo com a legislação vigente, bem como todo maquinário e equipamento necessário deverá ser mantido em perfeitas condições de operacionalidade; e,
- g) Responder pela qualidade dos serviços prestados e pelos danos causados a terceiros, por culpa ou dolo, na prestação de serviços, por si, por seus funcionários ou profissionais designados.

CLÁUSULA DÉCIMA – DA RESCISÃO:

Este contrato poderá ser rescindido:

- a) Por ato unilateral da Administração no caso dos incisos I à XII e XVII do art. 78 da Lei Federal nº. 8.666/93;
- b) Amigavelmente, por acordo entre as partes, reduzido a termo no processo de licitação, desde que haja conveniência para administração;
- c) Judicialmente nos termos da legislação;
- d) A inexecução total ou parcial do contrato enseja a sua rescisão, com as conseqüências contratuais e as previstas em lei ou regulamento;
- e) A rescisão do contrato ocorrerá de acordo com art. 79 e seus incisos e parágrafos da lei 8.666/93.

A rescisão deste contrato implicará retenção de créditos decorrentes da contratação, até o limite dos prejuízos causados à CONTRATANTE, bem com a assunção dos serviços pela CONTRATANTE na forma que a mesma determinar.

CLÁUSULA DÉCIMA PRIMEIRA – SANÇÕES ADMINISTRATIVAS:

O descumprimento total ou parcial do disposto neste contrato, pela Contratada, caracterizará sua inadimplência, sujeitando-se a mesma às seguintes sanções:

- a) Advertência;
- b) Suspensão temporária do direito de licitar com a Administração Municipal conforme disposto no inciso III, artigo 87 da Lei 8.666/93, com suas alterações;
- c) Declaração de inidoneidade para licitar ou contratar com a Administração Pública, conforme disposto no inciso IV, art. 87 da Lei 8.666/93, com suas alterações;
- d) Multa diária de 0,1% (um décimo por cento), para cada dia de atraso, pelo não-comparecimento para assinatura do Contrato, ou descumprimento total ou parcial do mesmo;



**ESTADO DO RIO GRANDE DO SUL
PREFEITURA MUNICIPAL DE MINAS DO LEÃO
SECRETARIA DE ADMINISTRAÇÃO**

e) Multa de 30% (trinta por cento) sobre o valor Adjudicado, pelo não-comparecimento para sobre o valor adjudicado, pelo não-comparecimento para assinatura do contrato, e pela inexecução total ou parcial do Objeto contratado, após cômputo da multa aqui estabelecida;

f) As multas previstas neste Contrato poderão ser cobradas extrajudicialmente, por Lançamento em Dívida Ativa, bem como judicialmente, por execução ou processo aplicável à espécie;

g) As multas previstas neste item serão aplicadas cumulativamente, sem prejuízo das demais sanções contratuais, editalícias e legais.

16.3. Os valores das multas aplicadas previstas no item 11.1 poderão ser descontados dos pagamentos devidos pela Administração.

16.4. Da aplicação das penas definidas nas alíneas "a", "b", "c", "d" e "e" do item 11.1, caberá recurso no prazo de 05 (cinco) dias úteis, contados da intimação, o qual deverá ser apresentado no mesmo local.

Observação: as multas serão calculadas sobre o montante não adimplido do contrato.

CLÁUSULA DÉCIMA SEGUNDA – DA GARANTIA:

No prazo de 05 (cinco) dias úteis, a contar da assinatura do contrato a licitante vencedora deverá apresentar garantia, numa das modalidades previstas no art. 56, § 1.º, incisos I, II e III, da Lei n.º 8.666-93, correspondente a 5% (cinco por cento) do valor contratado.

CLÁUSULA DÉCIMA TERCEIRA – DA FISCALIZAÇÃO:

O Município exercerá a fiscalização dos serviços contratados, através Sr. Sr. João Luiz Lague, Engenheiro do Município, no que for necessário à regularização das faltas ou defeitos observados e estipulará prazos para que sejam sanados, podendo sustá-lo se estiverem sendo executados em desacordo com as cláusulas acordadas.

CLÁUSULA DÉCIMA QUARTA – DO FORO:

Para dirimir quaisquer dúvidas oriundas do presente contrato, as partes elegem o fórum da comarca de Butiá – RS, com expressa renúncia de qualquer outro, por mais privilegiado que seja.

E, por assim estarem justos e contratados, as partes firmam o presente instrumento em duas vias de igual teor e forma juntamente com as testemunhas abaixo assinadas, para todos os fins e efeitos legais.

Minas do Leão, ___ de _____ de 2020.



**ESTADO DO RIO GRANDE DO SUL
PREFEITURA MUNICIPAL DE MINAS DO LEÃO
SECRETARIA DE ADMINISTRAÇÃO**

MAURICIO VEBBER PESSEL

Procurador Municipal
OAB/RS 76.544

MIGUEL DE SOUZA ALMEIDA

Prefeito Municipal

Contratado

TESTEMUNHAS:

Esta minuta de contrato se encontra
examinada e aprovada por esta Assessoria
Jurídica.

Em ____-____-____.

Assessor (a) Jurídico (a)